



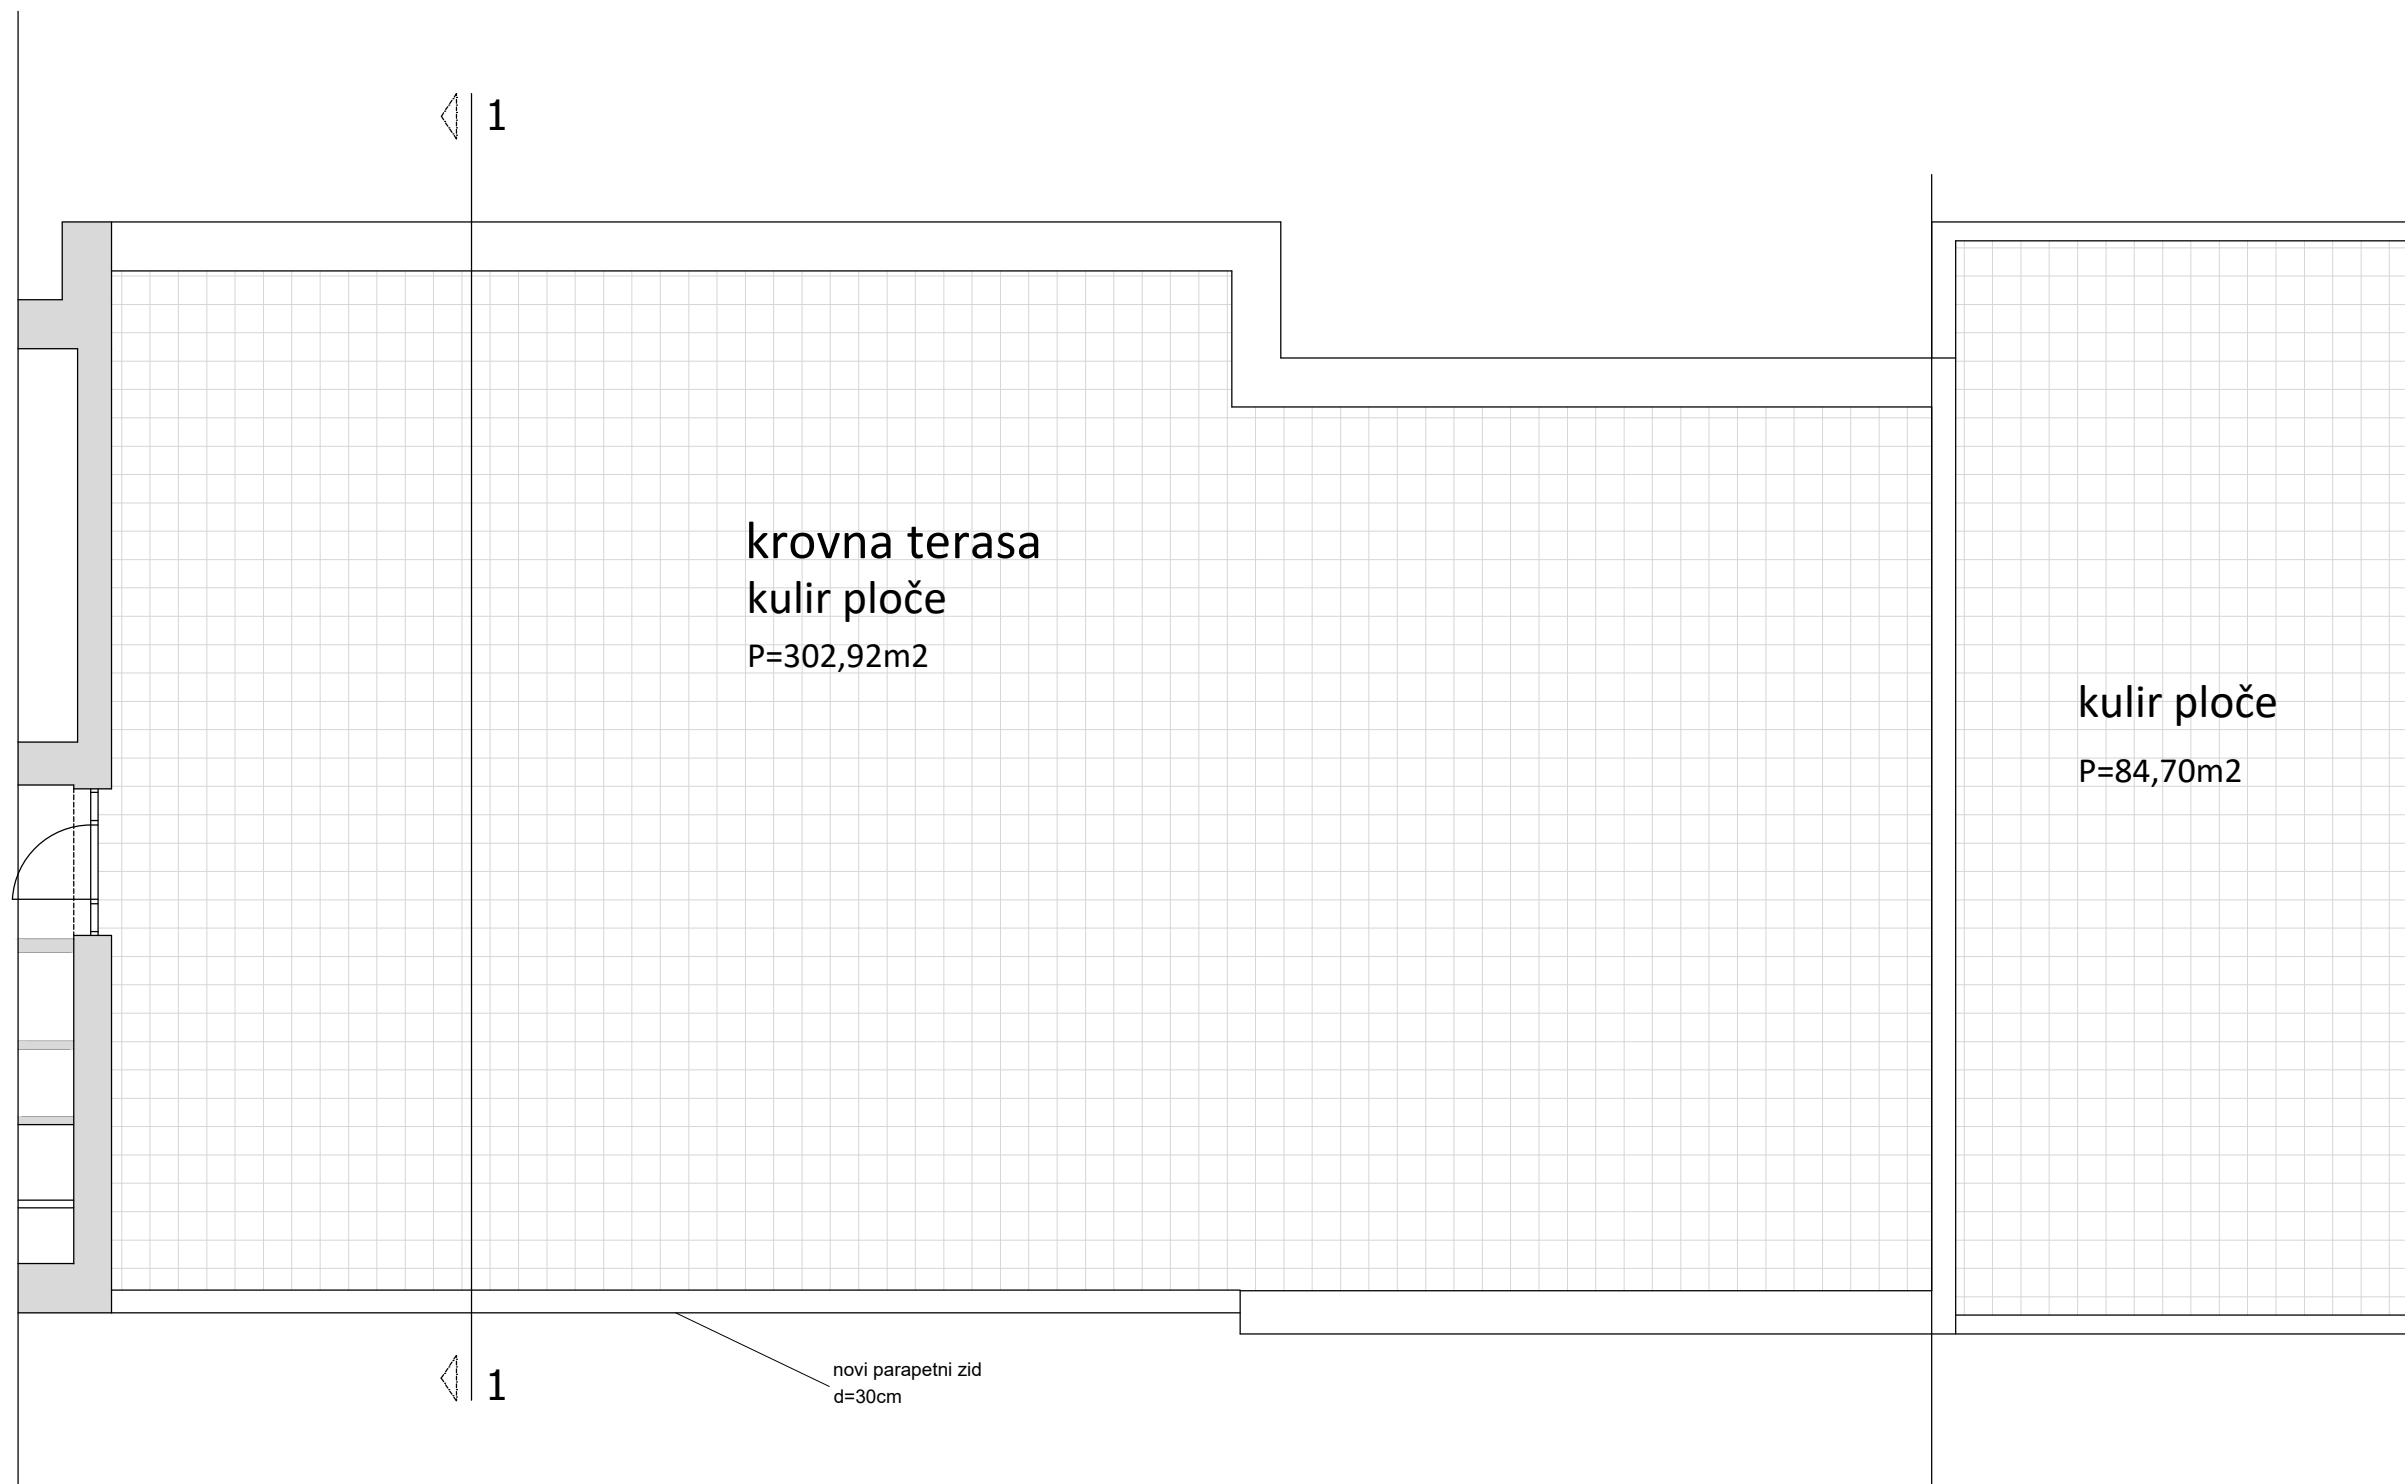


ARHI d.o.o. Pula	GRAĐEVINA: "EX INTERNA" - UREĐENJE RAVNOG KROVA	PROJEKTANT: Mario Smilović dipl. ing. arh.	STRUKOVNA ODREDNICA: ARHITEKTONSKI PROJEKT		
			NAZIV PROJEKTA: GLAVNI PROJEKT		
	INVESTITOR: SVEUČILIŠTE JURJA DOBRILE U PULI Zagrebačka 30, Pula		SADRŽAJ: TLOCRT KROVA		
			ZOP: 2118	DATUM: 07/2018	
	ODGOVORNA OSOBA: Bojana Alavuk Pustijanac, dipl.ing.arh.	SURADNIK: Bojana Alavuk Pustijanac, dipl.ing.arh.	BR.PR. 2118-A	M: 1:100	LIST BR: 1

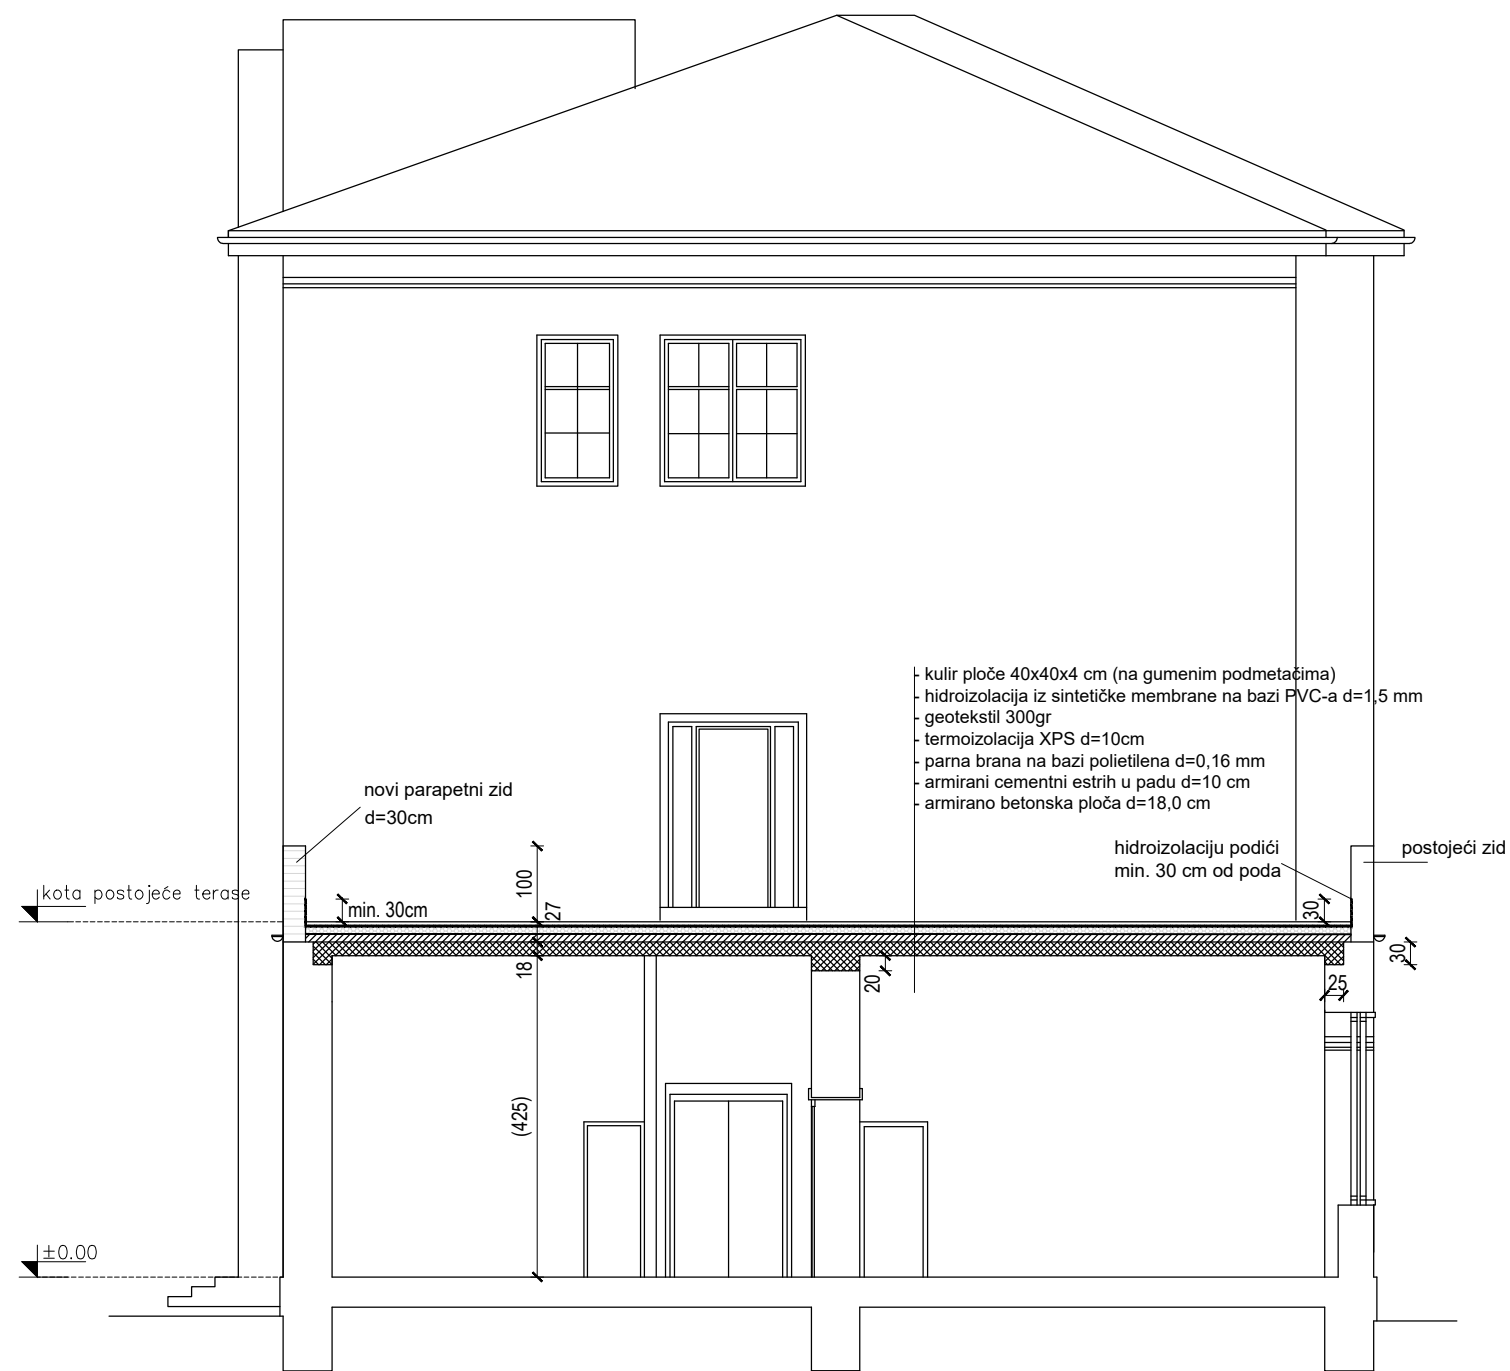

ARHI d.o.o. Pula



GRADEVINA: "EX INTERNA" - UREĐENJE RAVNOG KROVA	PROJEKTANT: Mario Smilović dipl. ing. arh.	STRUKOVNA ODREDNICA: ARHITEKTONSKI PROJEKT		
		NAZIV PROJEKTA: GLAVNI PROJEKT		
INVESTITOR: SVEUČILIŠTE JURJA DOBRILE U PULI Zagrebačka 30, Pula		SADRŽAJ: PRESJEK 1-1		
ODGOVORNA OSOBA: Bojana Alavuk Pustijanac, dipl.ing.arh.	SURADNIK: Bojana Alavuk Pustijanac, dipl.ing.arh.	ZOP: 2118	DATUM: 07/2018	
		BR.PR. 2118-A	M: 1:100	LIST BR: 2

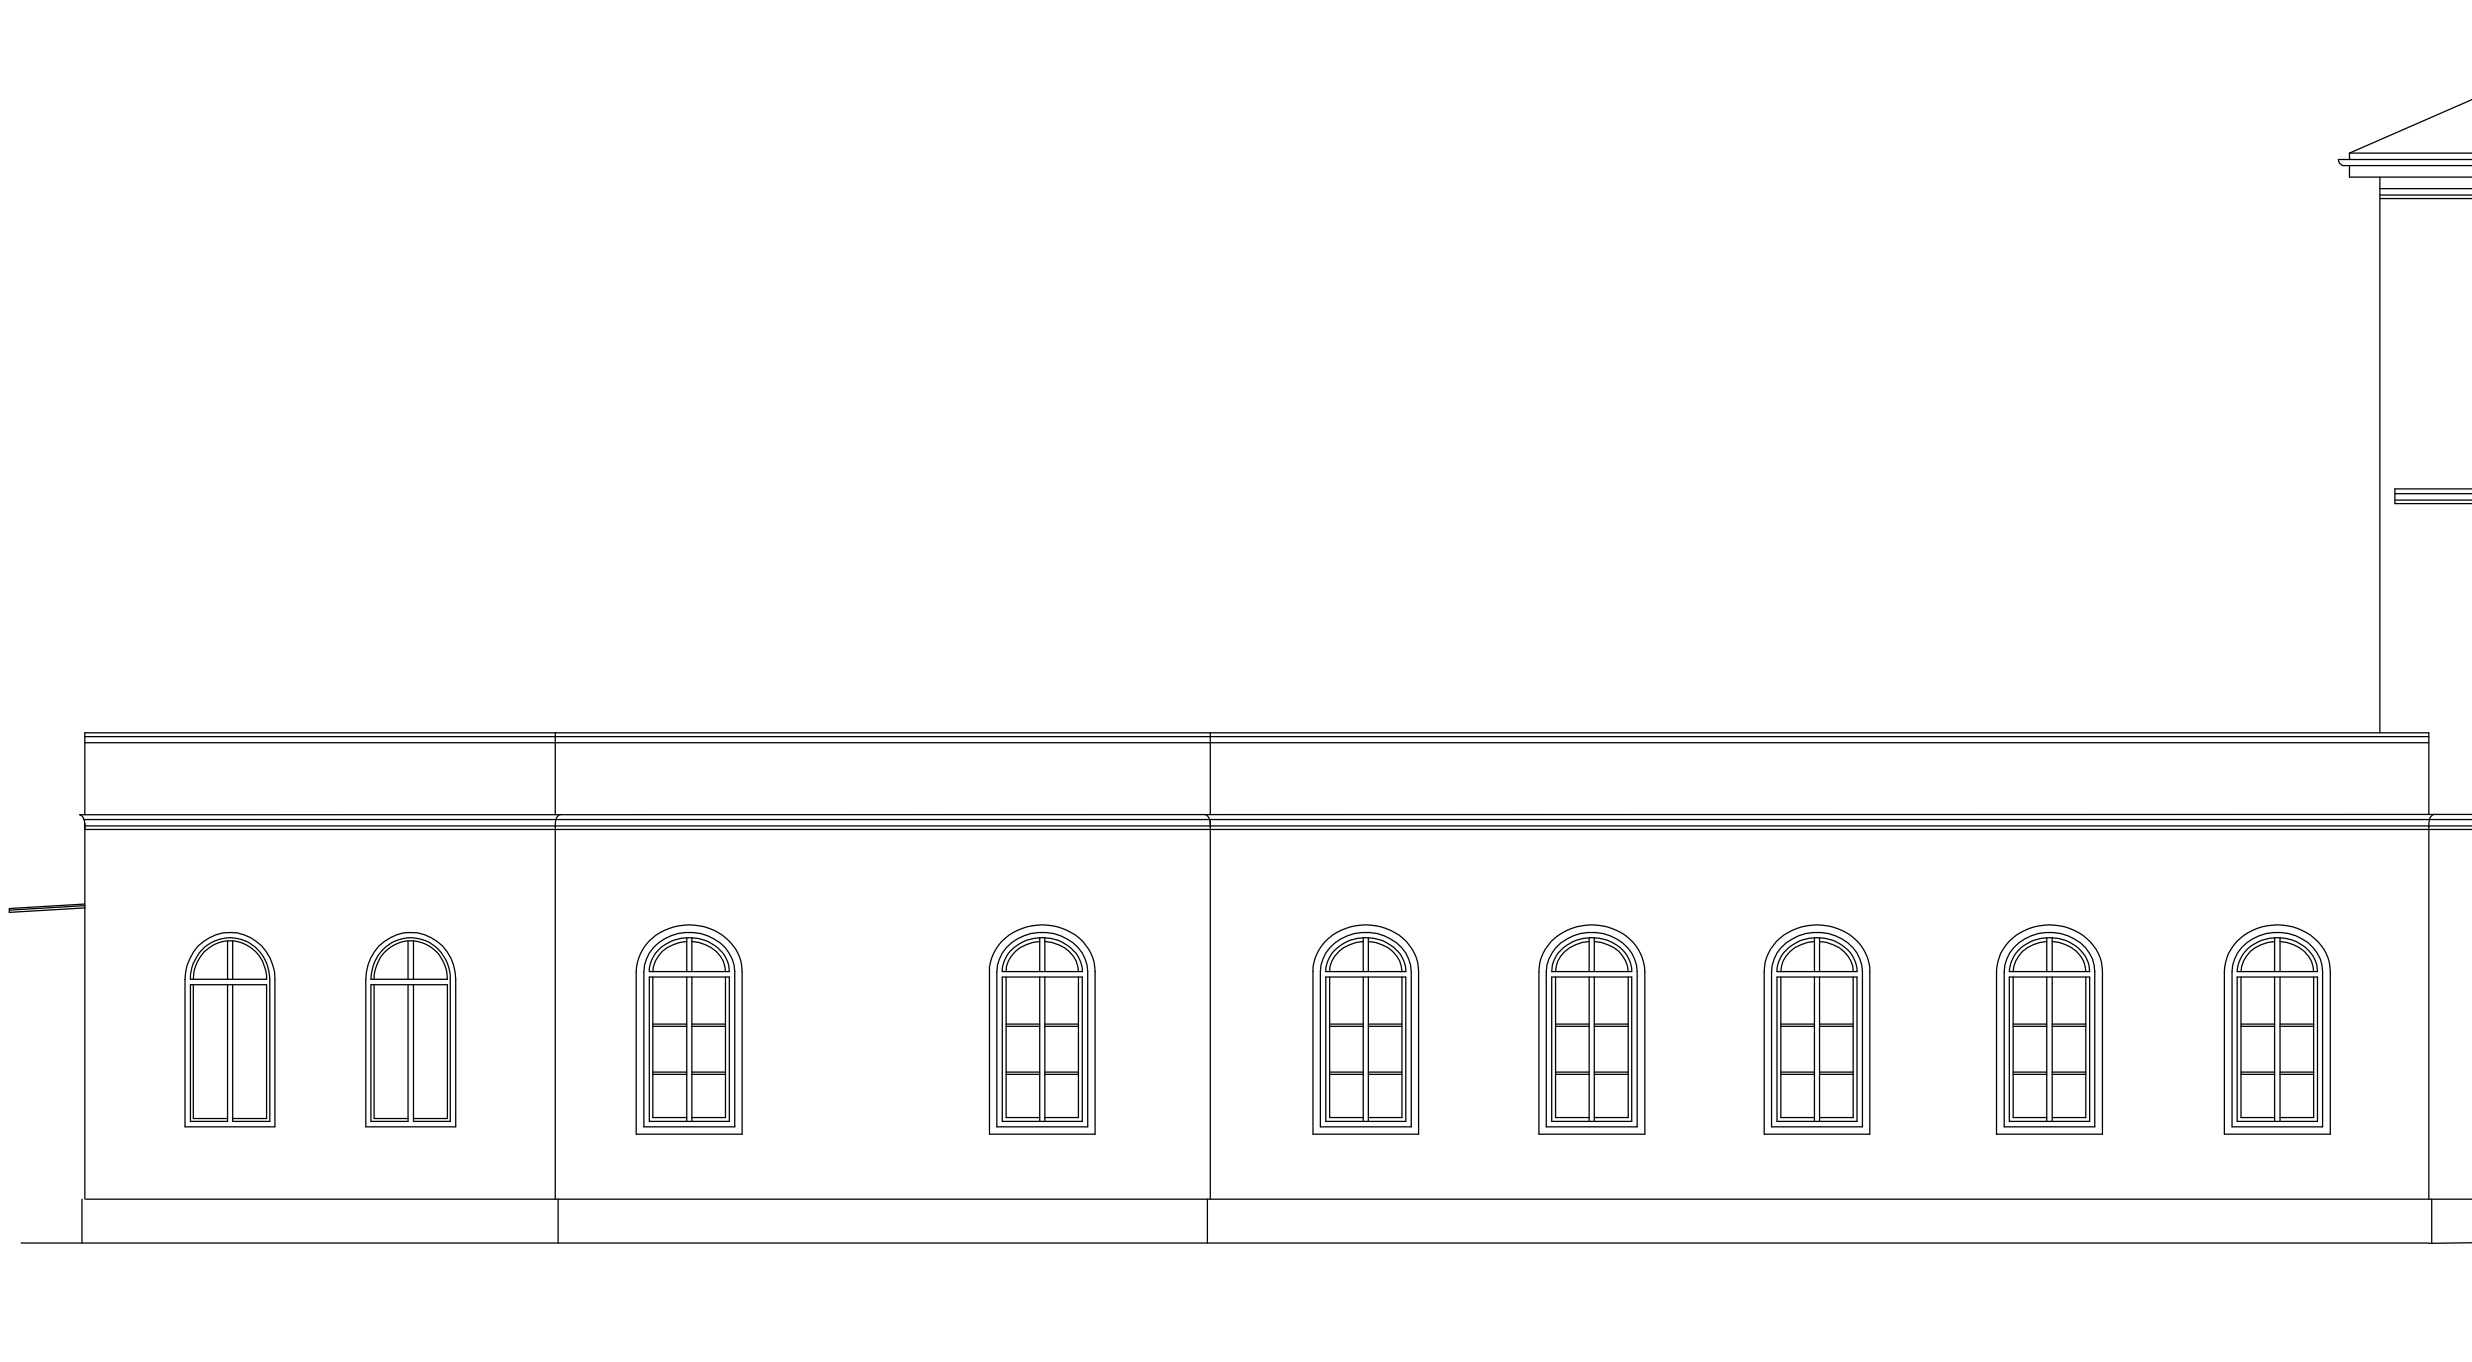

ARHI d.o.o. Pula


GRAĐEVINA: "EX INTERNA" - UREĐENJE RAVNOG KROVA	PROJEKTANT: Mario Smilović dipl. ing. arh.	STRUKOVNA ODREDNICA: ARHITEKTONSKI PROJEKT		
		NAZIV PROJEKTA: GLAVNI PROJEKT		
INVESTITOR: SVEUČILIŠTE JURJA DOBRILE U PULI Zagrebačka 30, Pula		SADRŽAJ: SJEVERNO PROČELJE		
ODGOVORNA OSOBA: Bojana Alavuk Pustijanac, dipl.ing.arh.	SURADNIK: Bojana Alavuk Pustijanac, dipl.ing.arh.	ZOP: 2118	DATUM: 07/2018	
		BR.PR. 2118-A	M: 1:100	LIST BR: 3

JUŽNO PROČELJE

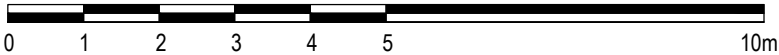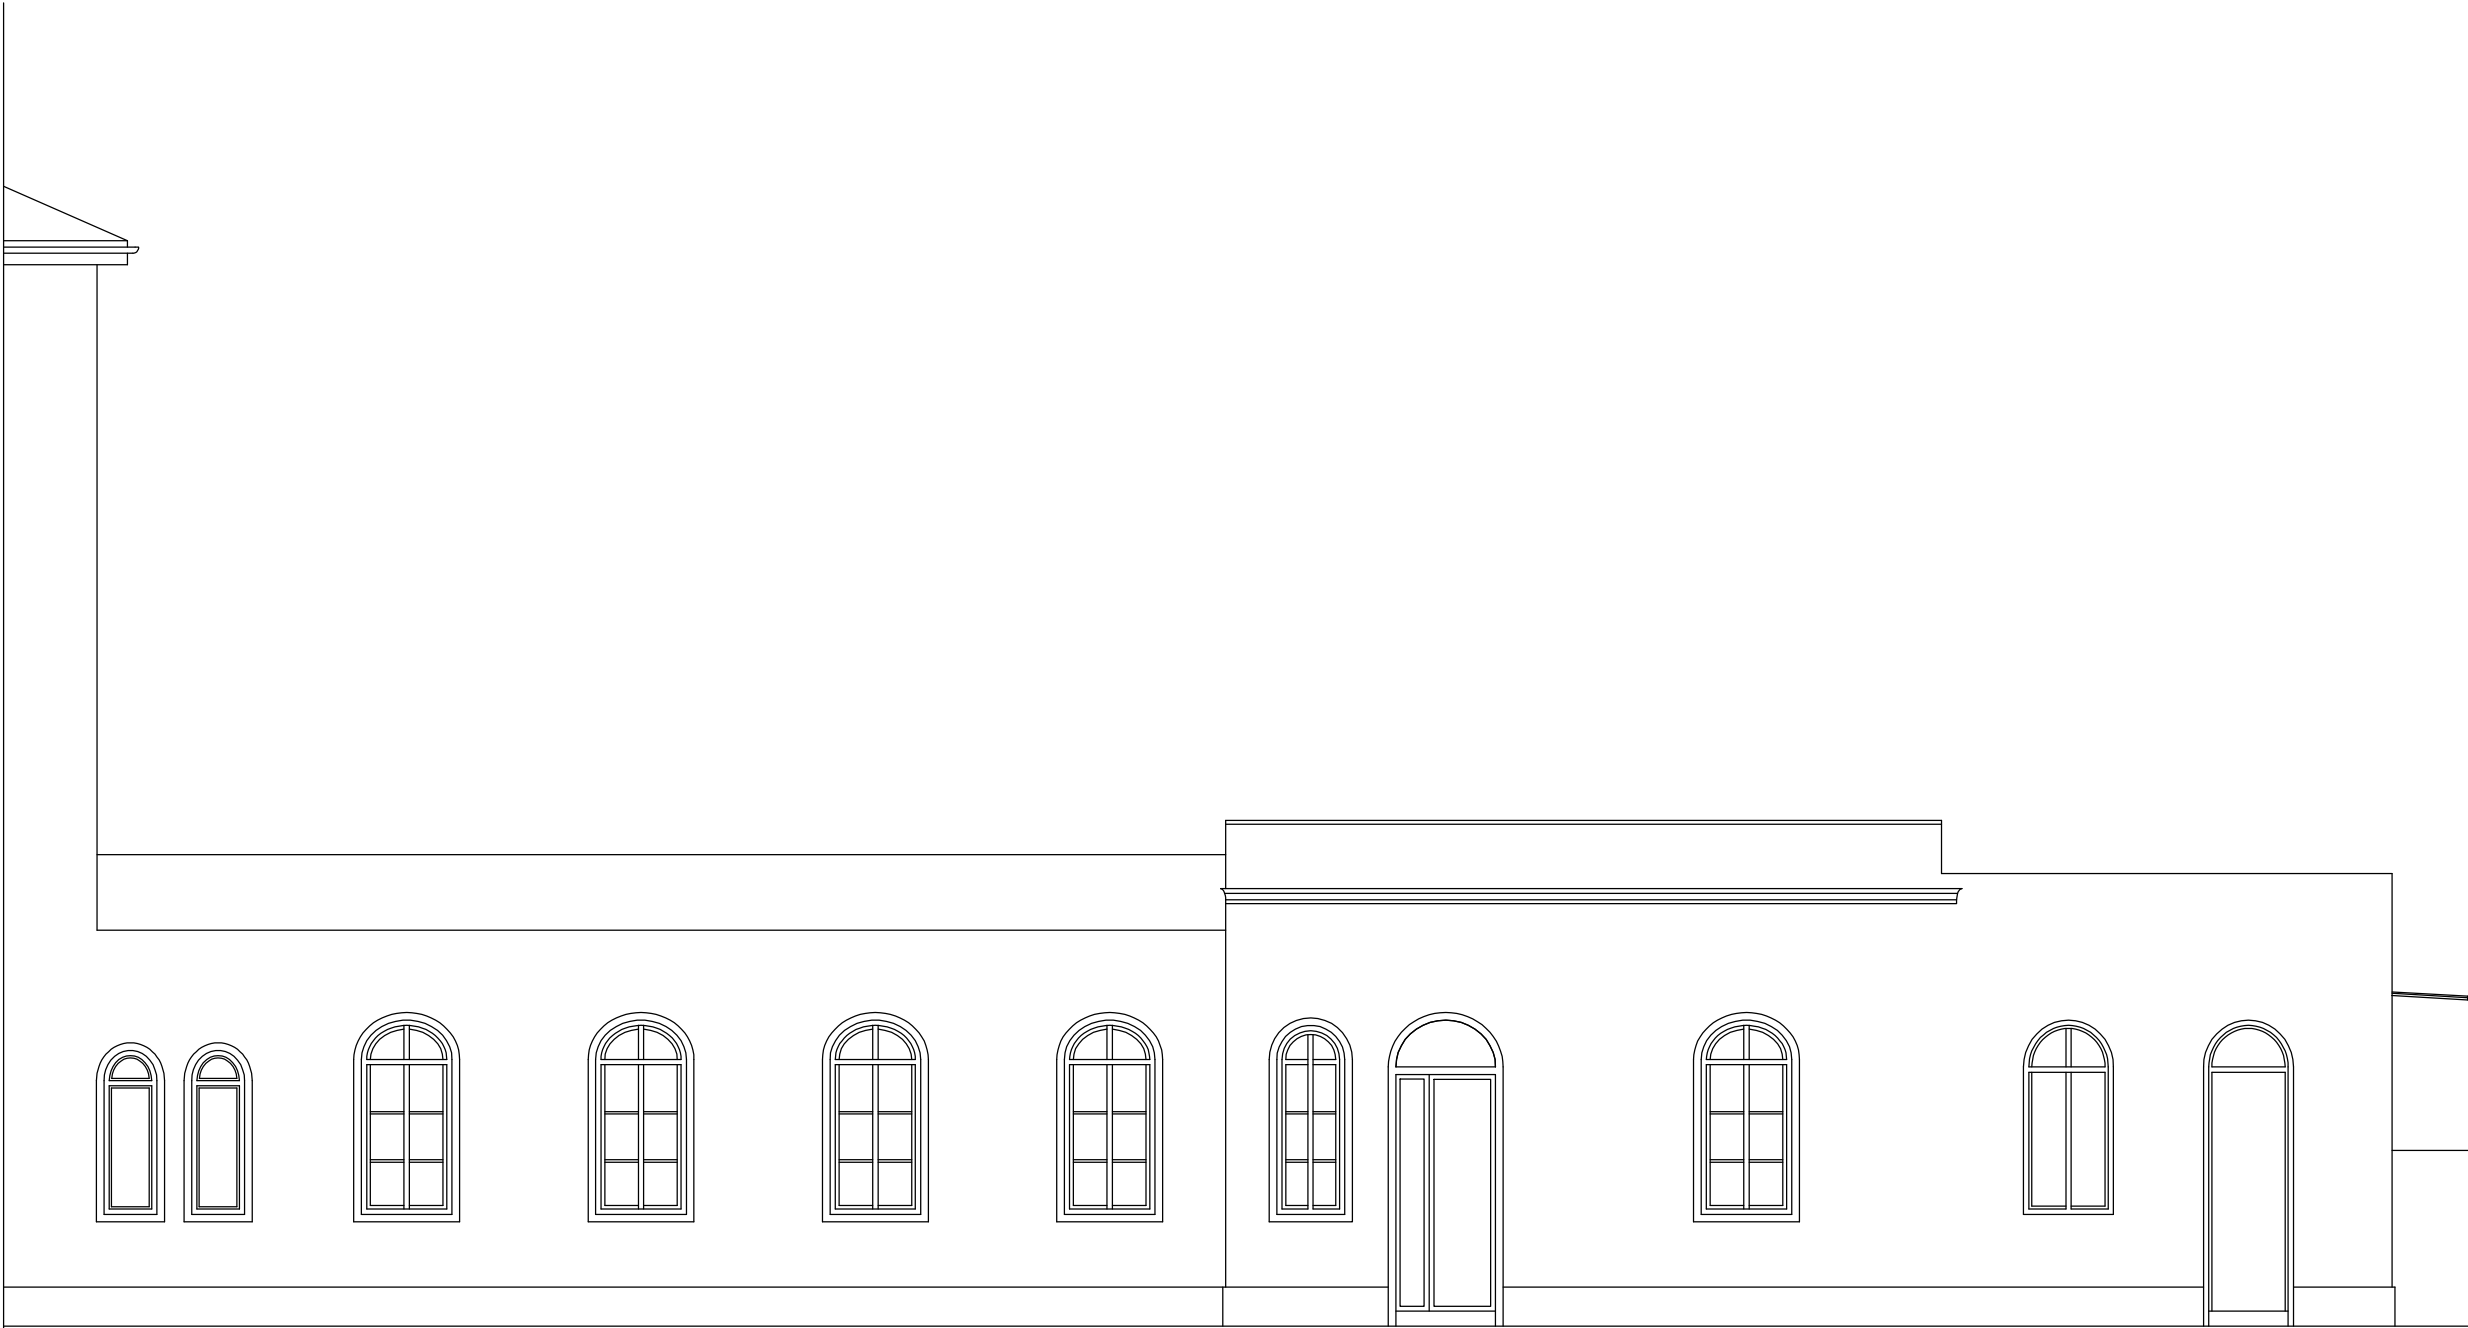

ARHI d.o.o. Pula	GRADEVINA: "EX INTERNA" - UREĐENJE RAVNOG KROVA	PROJEKTANT: Mario Smilović dipl. ing. arh.	STRUKOVNA ODREDNICA: ARHITEKTONSKI PROJEKT		
			NAZIV PROJEKTA: GLAVNI PROJEKT		
	INVESTITOR: SVEUČILIŠTE JURJA DOBRILE U PULI Zagrebačka 30, Pula		SADRŽAJ: JUŽNO PROČELJE		
			ZOP: 2118 BR.PR. 2118-A	DATUM: 07/2018 M: 1:100	LIST BR: 4

ISTOČNO PROČELJE

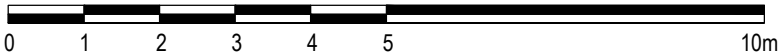

ARHI d.o.o. Pula

GRADEVINA: "EX INTERNA" - UREĐENJE RAVNOG KROVA	PROJEKTANT: Mario Smilović dipl. ing. arh.	STRUKOVNA ODREDNICA: ARHITEKTONSKI PROJEKT		
		NAZIV PROJEKTA: GLAVNI PROJEKT		
INVESTITOR: SVEUČILIŠTE JURJA DOBRILE U PULI Zagrebačka 30, Pula		SADRŽAJ: ISTOČNO PROČELJE		
ODGOVORNA OSOBA: Bojana Alavuk Pustijanac, dipl.ing.arh.	SURADNIK: Bojana Alavuk Pustijanac, dipl.ing.arh.	ZOP: 2118	DATUM: 07/2018	
		BR.PR. 2118-A	M: 1:100	LIST BR: 5