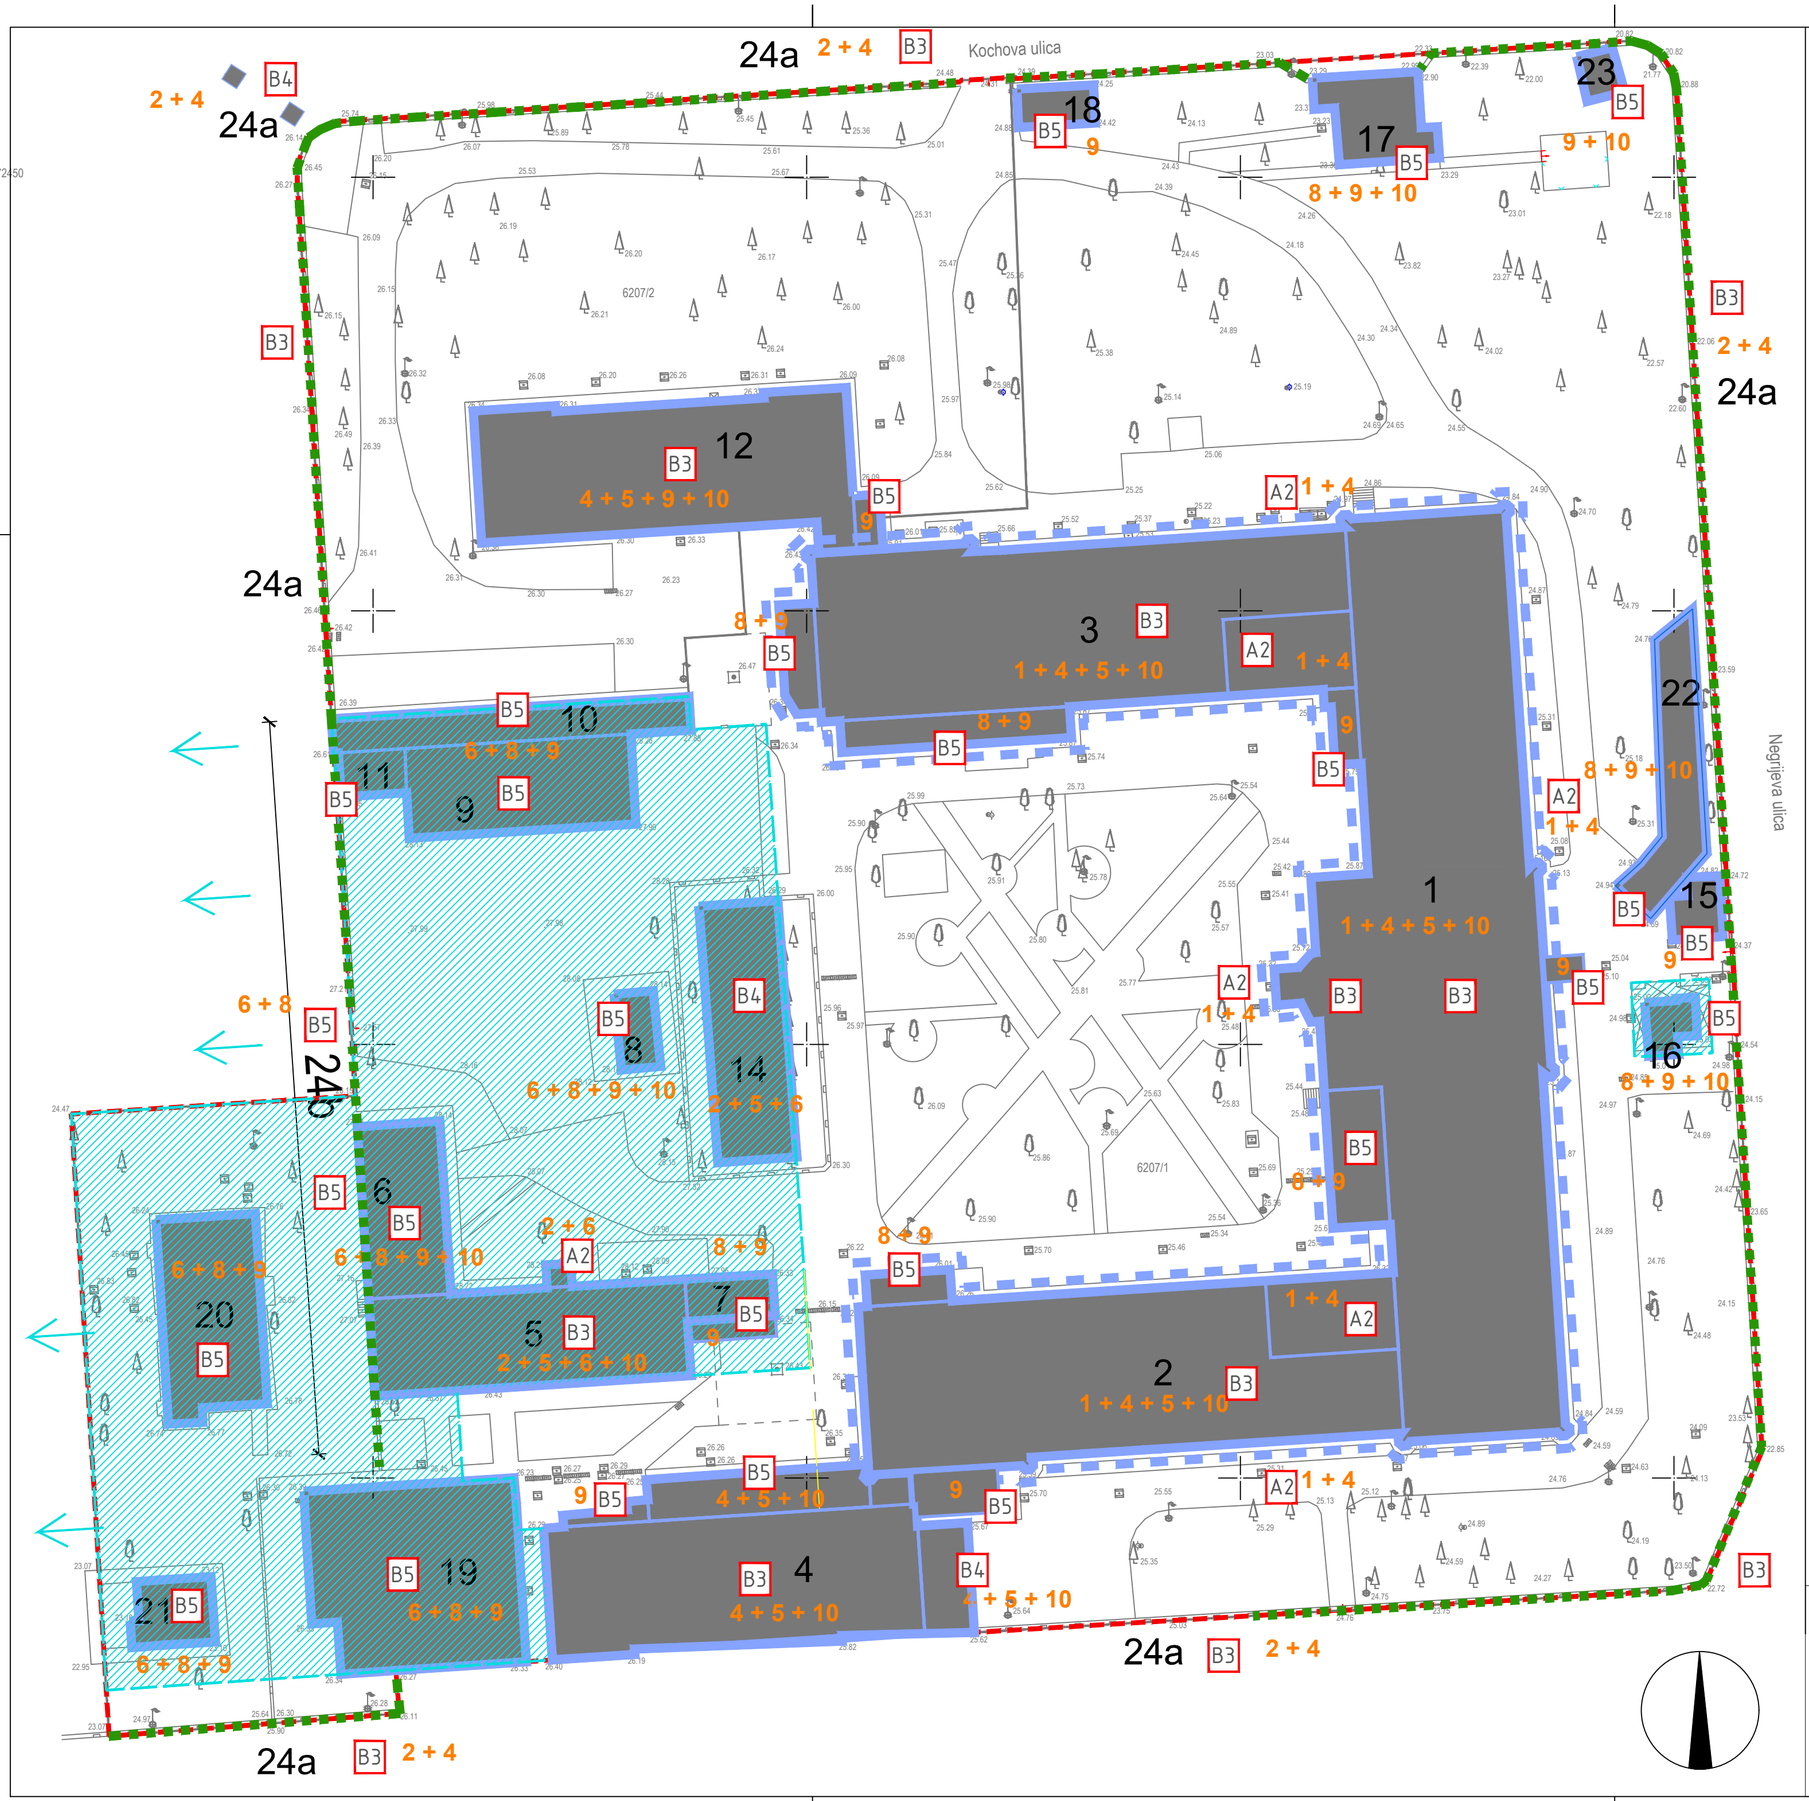

LEGENDA

- OBUHVAT PODLOGE
- OBJEKTI
- 1 — BROJ OBJEKTA U BLOKU
- 1 APSOLUTNO OČUVANJE
- 2 SANACIJA IZVORNIH OSTATAKA UZ REKONSTRUKCIJU
- 3 VRAĆANJE DIJELOVA U PRIJAŠNJE STANJE
- 4 UKLANJANJE NEPRIMJERENIH DODATAKA
- 5 POŠTIVANJE PPOSTOJEĆIH GABARITA UZ MOGUĆNOST KORIŠTENJA POTKROVLJA
- 6 MOGUĆA DOGRADNJA
- 7 MOGUĆA NADOGRADNJA
- 8 RUŠENJE S MOGUĆOM NOVOM GRADNJOM
- A1 — 9 RUŠENJE BEZ NOVOGRADNJE - PRAZAN PROSTOR
- 10 MOGUĆA IZMJENA POSTOJEĆE GRADITELJSKE STRUKTURE
- OGRADNI ZID KOMPLEKSA
- PROČELJE ZGRADE 1,2,3
- A1 — PREDLOŽENA VALORIZACIJA PREMA OVOJ STUDIJI - A2, B3, B4, B5
- 9 — BROJ OBJEKTA U BLOKU
- MOGUĆNOST PROŠIRENJA ŠIRENJA OBUHVATA DOGRADNJE

0 5m 10m 20m 30m

AD arhitektura | dizajn

AD ARHITEKTURA I DIZAJN d.o.o.
Prijevoz Sv. Martina 20, Pula tel.:+ 385 52 381 081 fax.:+ 385 52 381 082
mail:ad@ps.t-com.hr www.ad-arhitektura.hr

KONZERVATORSKA PODLOGA

SVEUČILIŠTA "JURJA DOBRILE" U PULI
ZA KOMPLEKS MORNARIČKE BOLNICE

br.elab. 64507/19	naručitelj Sveučilište "Jurja Dobrile" u Puli
M 1:500	autori Davor Matticchio,dipl.ing.arh./Luka Matticchio, dipl.ing.arh.
LIST BR. VI.1.	10 KATEGORIJA TRETMANA POSTOJEĆIH GRAĐEVINA I SLOBODNIH POVRŠINA U PODRUČJU OBUHVATA