

LEGENDA

- 1

STOL 140/75/70 I STOLICA 40/40
- 1A

STOL ZA NASTAVNIKA PRAKTIKUM 140/75/55
- 2

KLUPA 110/75/30 SA DVIJE STOLICE 40/40, kao DUKA INTERIJERI
- 3

STOL 180/75/70, OTVORENA POLICA 70/75/40 + METALNA NOGA I STOLICA 50/50
- 3B

LADIČAR NA KOTAČIMA 30/55/50 - 3 LADICE
- 4

ORMAR ZA REGISTRATORE 90/220/42 (5 POLICA + SOKL h=5 cm)
- 5

OTVORENA POLICA ZA REGISTRATORE 90/220/40 (5 P+SOKL h=5 cm)
- 6

OTVORENA POLICA 90/79/40
- 7

ORMAR ZA REGISTRATORE 45/220/42
- 8

ORMAR ZA REGISTRATORE 90/115/42 (2P+SOKL h=5 cm)
- 9

MODULARNA FOTELJA 80/43/70
- 10

STOL UZ MODULARNU FOTELJU 80/70/43
- APARAT ZA KAVU 54/170/69
- 11

STOLICA 40/40
- 12

STOL ZA SASTANKE 270/75/90 I 10 STOLICA 40/40
- 13

VJEŠALICA ZA KAPUTE
- 14

STOL ZA PRAKTIKUM 400/75/70
- 14A

STOL ZA PRAKTIKUM KRAĆI 300/75/70
- 15

STOL ZA LABORATORIJ 425/96/80
- 15A

STOL ZA LABORATORIJ 375/96/80
- 15B

POLICA 375/4/25
- 15C

GORNJI ORMARIĆI 375/72+72/40
- 15D

POLICA 425/4/25
- 15E

GORNJI ORMARIĆI 425/72+72/40
- 15F

POLICA 60/4/25
- 15G

LADIČAR NA KOTAČIMA (3 LADICE) 60/60/60
- 16

ORMAR ZA LABORATORIJ 90/300/60
- 12A

HLADNJAK ZA LABORATORIJ 60/60/170
- 17

KORITO ZA VODU ZA LABORATORIJ 200/96/80
- 18

KORITO ZA VODU ZA PARAKTIKUM 420/96/60
- PREZENTACIJSKO PLATNO ZA PRAKTIKUM
- 19

STOLICA ZA LABORATORIJ 155/60/85
- 20

STOL ZA 3D PRINTER 270/90/75
- 21

STOL ZA INFORMATIČKI KABINET 300/70/75
- 22

STOL ZA OSOBE S INVALIDITETOM 160/120/60/80
- DIGESTOR 150/280/95
- 23

ORMAR U NIŠI - POLICE 145/240/35
- ŠKOLSKA PLOČA - BIJELA 180/90/5

UREĐENJE PROSTORA PRIZEMLJA
RASPORED NAMJEŠTAJA





NAPOMENA:
-dimenzije označavaju Š/V/D


ICT centar prizemlje		
broj	prostorija	neto površina m²
1.1.	Informatički kabinet	37,25
1.2.	Predavaonica	27,05
1.3.	Predavaonica	26,10
1.4.	Tajnica i arhiva	14,25
1.5.	3D printer	19,00
1.6.	3D	9,45
1.7.	Kabinet	14,60
1.8.	Kabinet	11,20
1.9.	Kabinet	9,60
1.10.	Kabinet	12,50
1.11.	Kabinet	8,05
1.12.	Kabinet	11,40

ICT centar prizemlje		
broj	prostorija	neto površina m²
1.13.	Kabinet	14,30
1.14.	Predavaonica	23,95
1.15.	Sala za sastanke	18,65
1.16.	Laboratorij	19,30
1.17.	Praktikum	26,35
1.18.	Prostor za studente	18,75
1.19.	Kabinet	15,15
1.20.	Kabinet	15,15
1.21.	Kabinet	11,25
1.22.	Kabinet	11,25
1.23.	Kabinet	9,30
UKUPNO		383,85

 **VIS PROJEKTIRANJE** d.o.o.
projektiranje, nadzor, savjetovanje, vođenje projekata
10 000 Zagreb, Banjavićeva 11
e mail: info@vis-projektiranje.hr
telefon +385 1 77 87 305, fax +385 1 77 87 306


BROJ PROJEKTA	140-20
ZAJED. OZNAKA	VIS - 140-20
GRAĐEVINA	Prenamjena zgrade EX UPRAVA kompleksa OB Pula k.č.1261/8, k.o. Pula
VRSTA PROJEKTA	IDEJNI PROJEKT - RASPORED NAMJEŠTAJA
SADRŽAJ	TLOCRT - REV 2

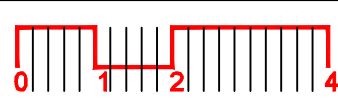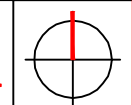			
INVESTITOR:		Sveučilište Jurja Dobrile u Puli Zagrebačka 30 52 100 PULA	
PROJEKTANT		VESNA PERIČIĆ ŠUTALO, dipl.ing.arh.	
SURADNIK		NACRT BR.	1
MJERILO	1:200		

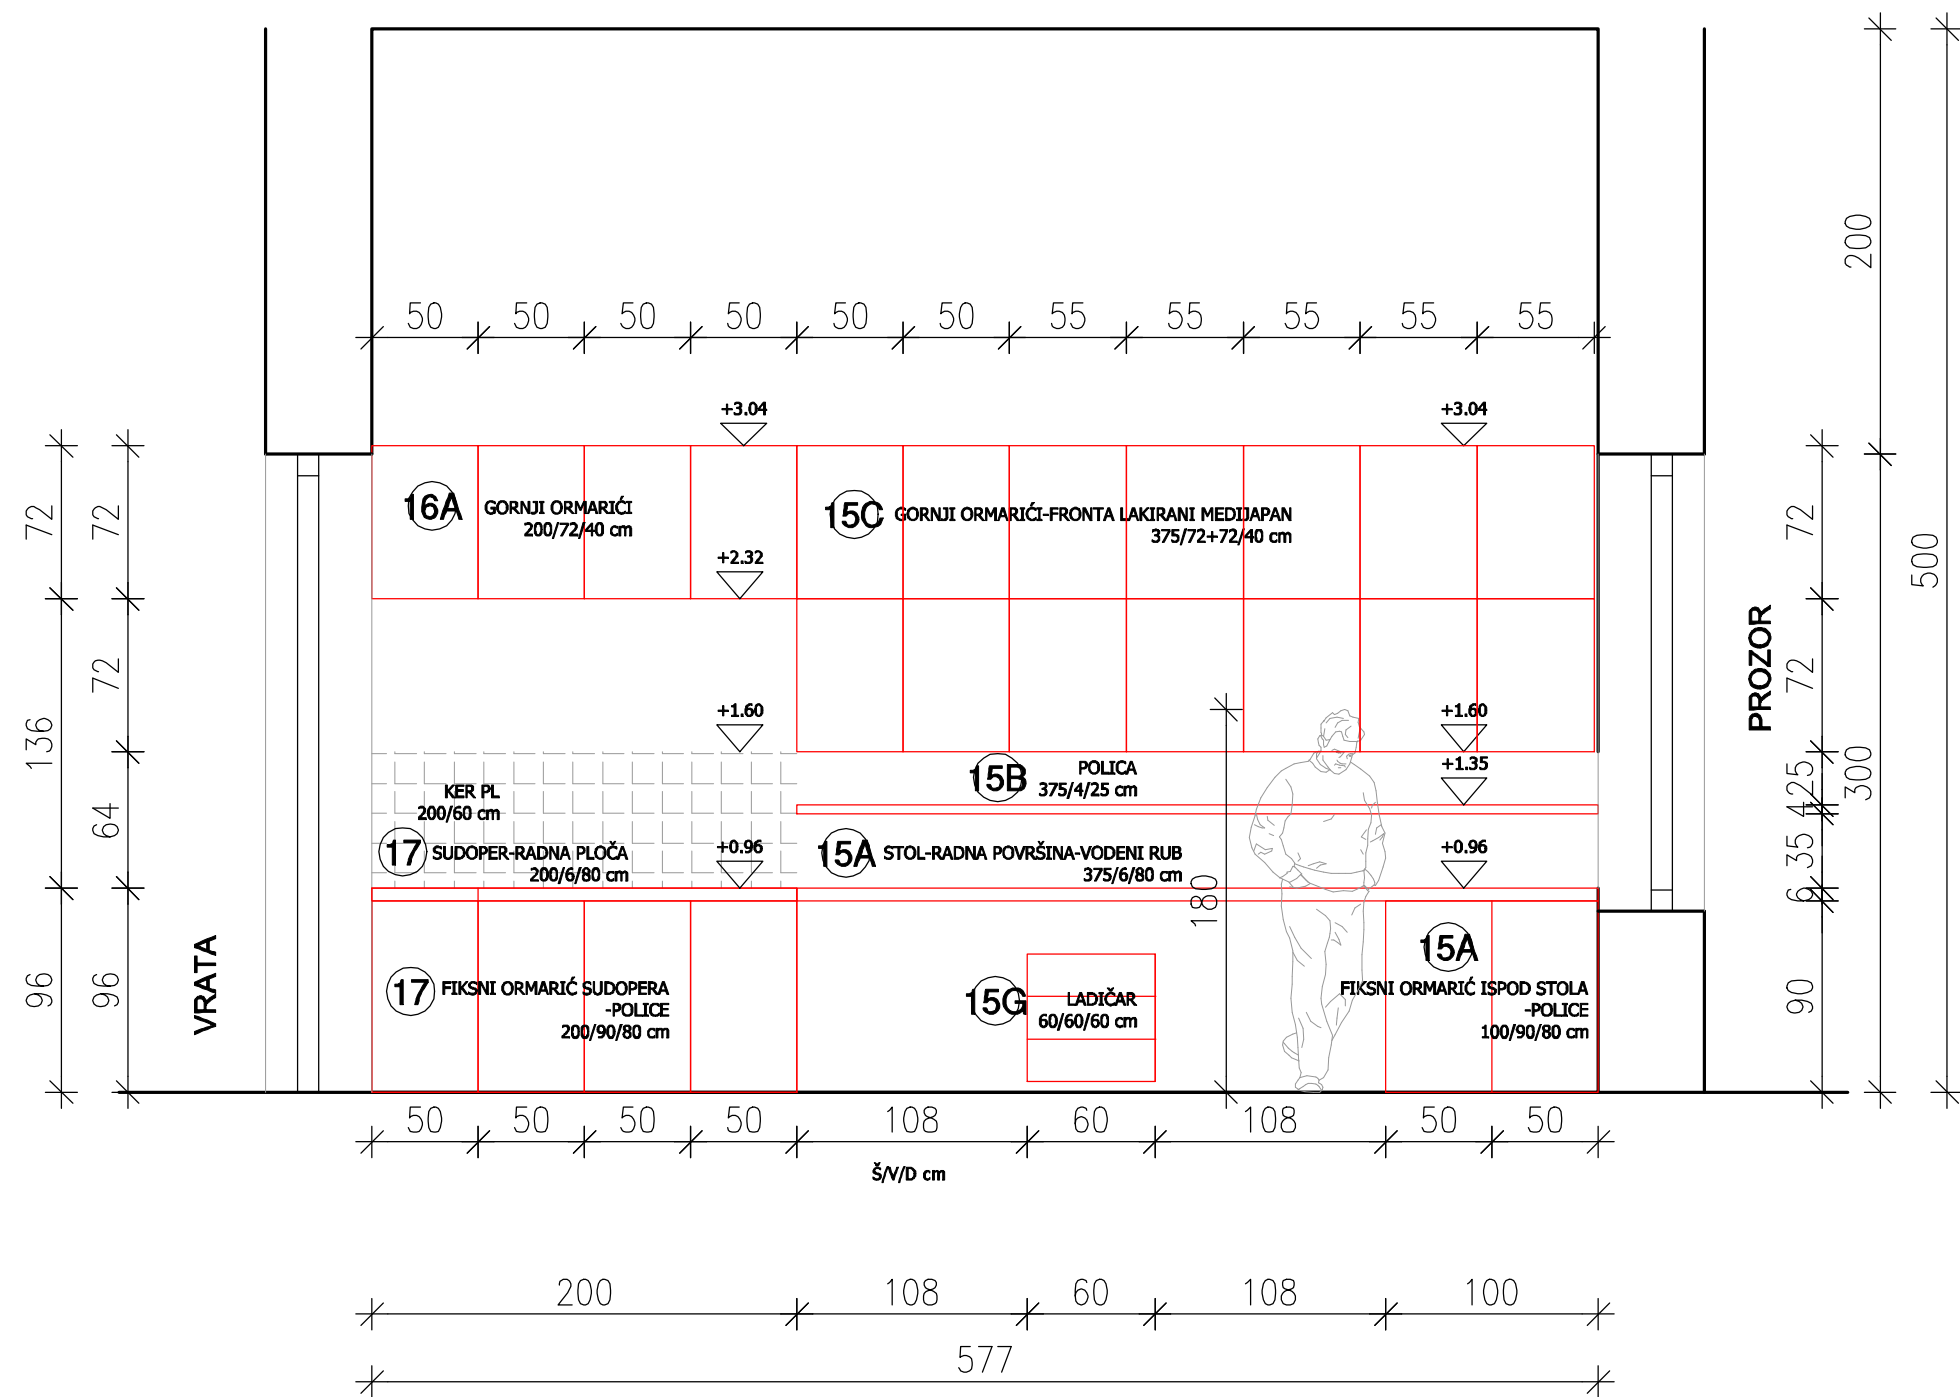

NAPOMENA:
-dimenzije na crtežu označavaju Š/V/D

EX UPRAVA
LABORATORIJ POGLED 1



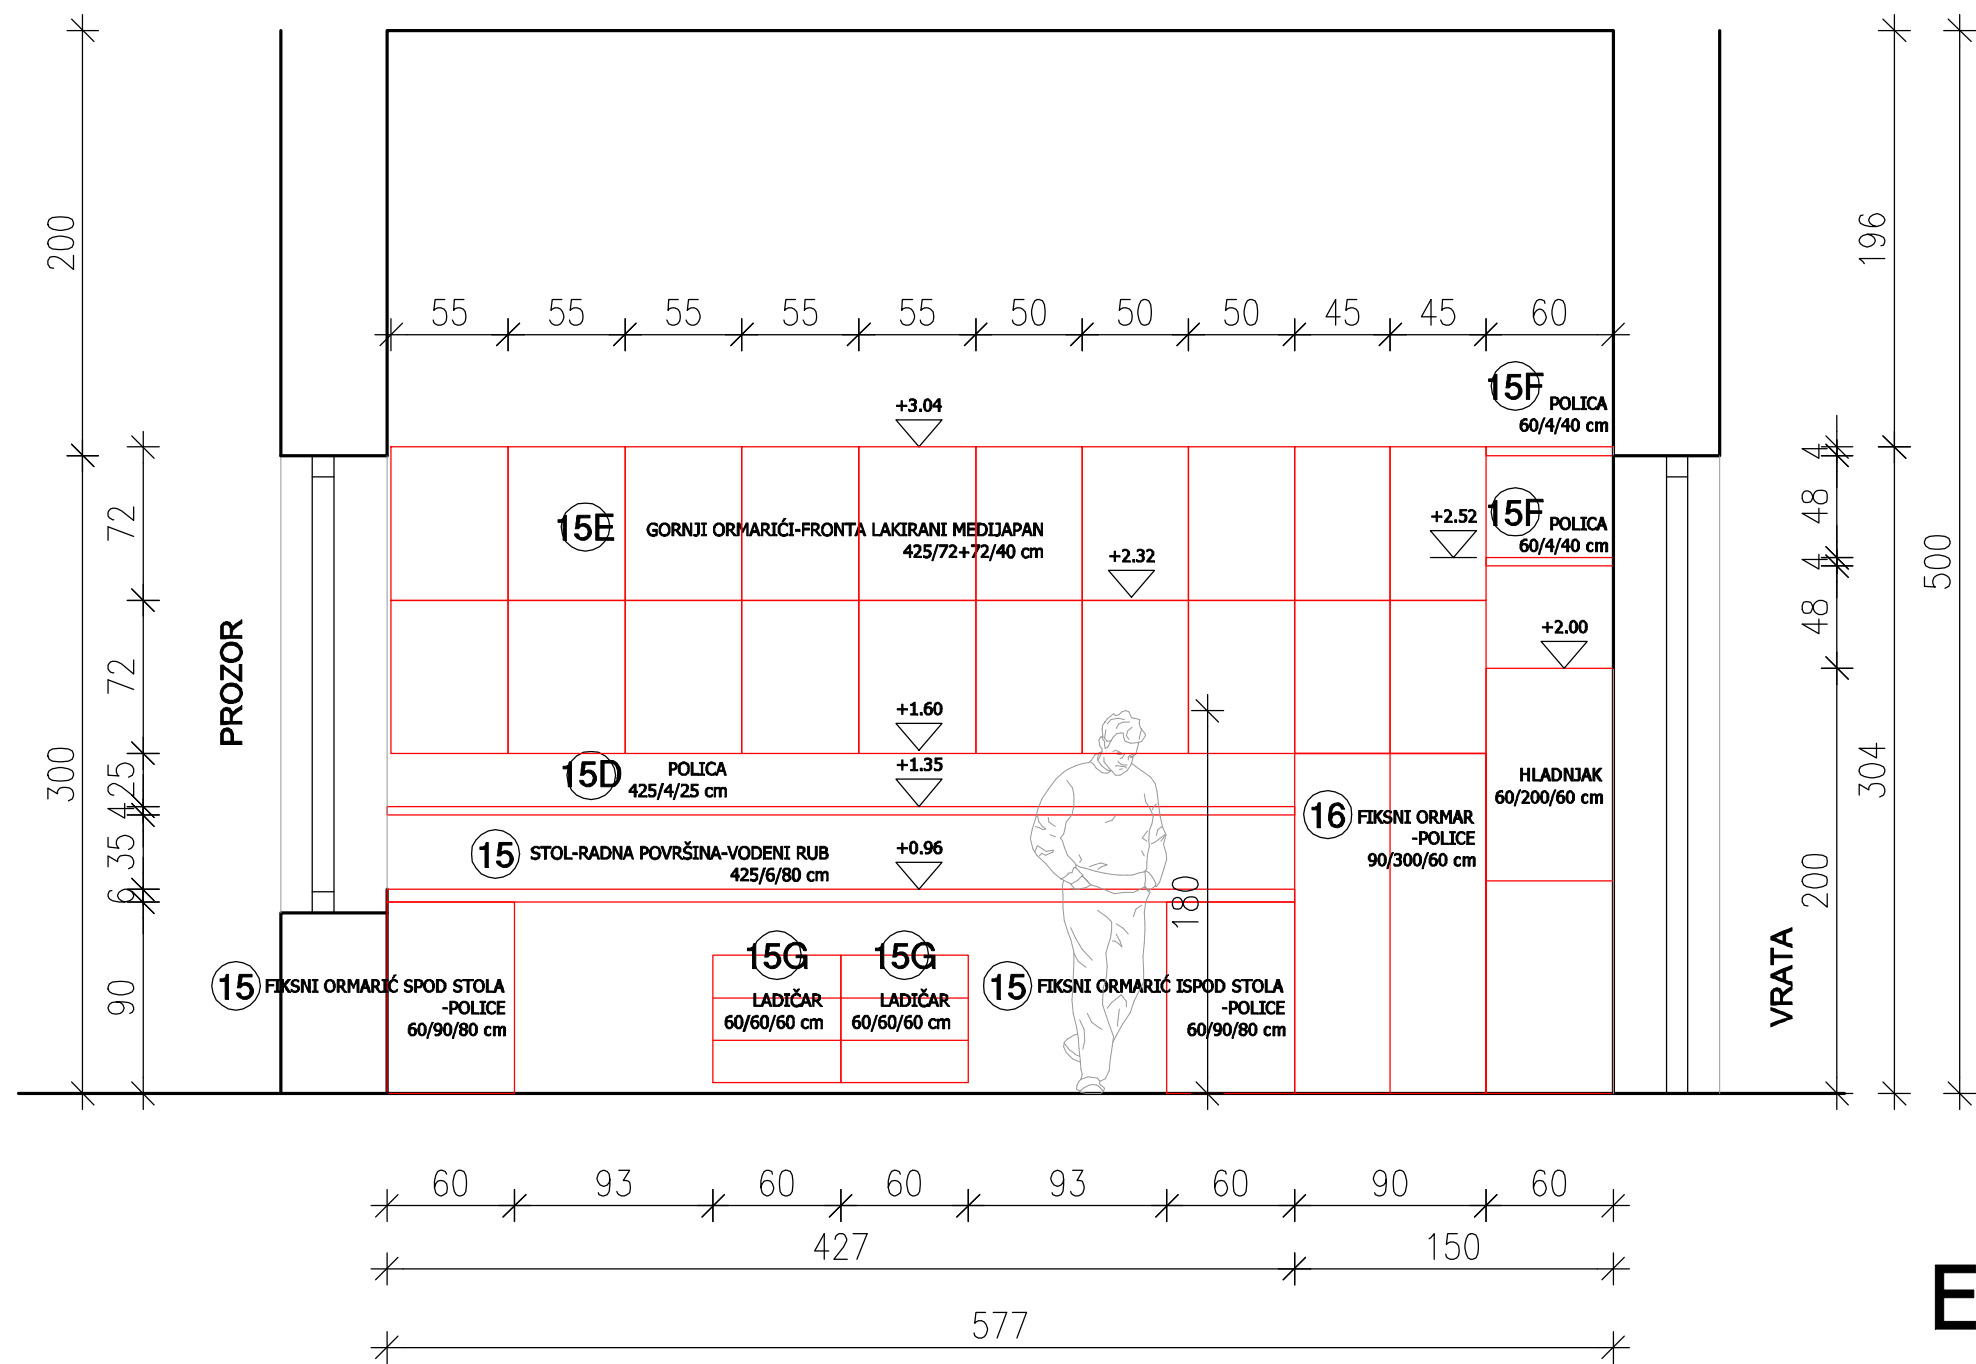


EX UPRAVA

LABORATORIJ POGLED 2

NAPOMENA:

-dimenzije na crtežu označavaju Š/V/D

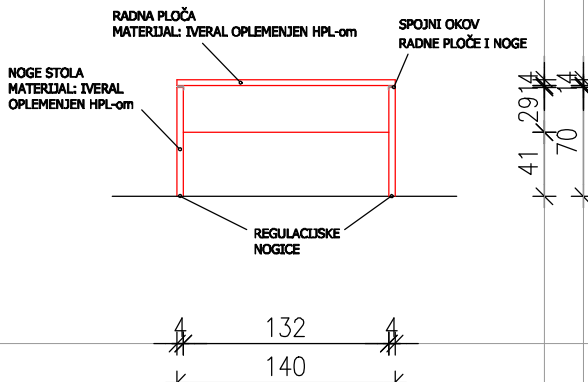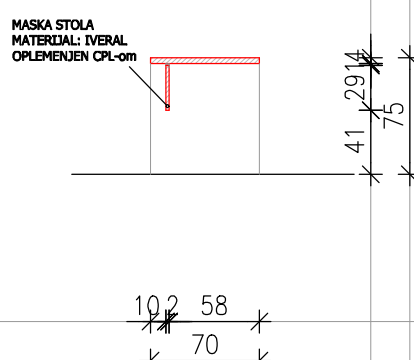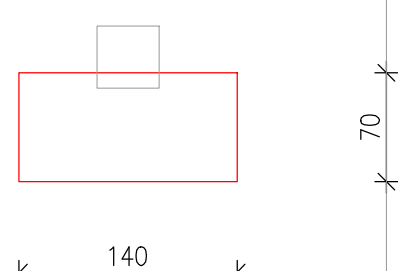 VIS PROJEKTIRANJE d.o.o. projektiranje, nadzor, savjetovanje, vođenje projekata 10 000 Zagreb, Banjevićeva 11 e mail: info@vis-projektiranje.hr telefon +385 1 77 87 305, fax +385 1 77 87 306	EX UPRAVA – NAMJEŠTAJ IDEJNI PROJEKT – NAMJEŠTAJ
OPIS VRSTA NAMJEŠTAJA: STOL NASTAVNIKA DIMENZIJA: 140 X 75 x 70 cm MATERIJAL: EGGER U708 ST9 Light gray RAL 7047 NCS S2000–N NOGE STOLA: EGGER U708 ST9 Light gray RAL 7047 NCS S2000–N ZAVRŠNA OBRADA: HPL i CPL MASKA STOLA: CPL RUBNA TRAKA: ABS 2 mm OKOV: KOMPLET POMOĆNI MATERIJAL: KOMPLET ELEMENT SE NALAZI U PROTORIJI: 1.1, 1.2, 1.3, 1.14 NAPOMENA: SVE IZRAĐENO PRVOKLASNO I OD PRVOKLASNIH MATERIJALA DETALJAN OPIS U TROŠKOVNIKU. OBAVEZNA IZRADA I DOSTAVA RADIONIČKE DOKUMENTACIJE I DETALJA UGRADNJE.	OZNAKA 1 DIMENZIJE vel.140x75x70 cm KOLIČINA ukupno kom 4
POGLED 	PRESJEK 
TLOCRT 	3D PRIKAZ 
SVE MJERE KONTROLIRATI U NARAVI !	STOLARSKI RADOVI – SCHEME STOLARIJE DATUM VII/2020. MJ 1:50 LIST BR. 1

OPIS

VRSTA NAMJEŠTAJA: STOL NASTAVNIKA ZA PRAKTIKUM
DIMENZIJA: 140 X 75 x 55 cm
MATERIJAL: EGGER U708 ST9 Light gray RAL 7047 NCS
S2000-N
NOGE STOLA: EGGER U708 ST9 Light gray RAL 7047 NCS
S2000-N
ZAVRŠNA OBRADA: HPL i CPL
MASKA STOLA: CPL
RUBNA TRAKA: ABS 2 mm
OKOV: KOMPLET
POMOĆNI MATERIJAL: KOMPLET
ELEMENT SE NALAZI U PROTORIJI: 1.17

NAPOMENA:
SVE IZRADENO PRVOKLASNO I OD PRVOKLASNIH MATERIJALA
DETALJAN OPIS U TROŠKOVNIKU.
OBAVEZNA IZRADA I DOSTAVA RADIONIČKE DOKUMENTACIJE I
DETALJA UGRADNJE.

OZNAKA

1A

DIMENZIJE



vel.140x75x55 cm

KOI IČINA

ukupno kom 1


POGLED

PRESJEK

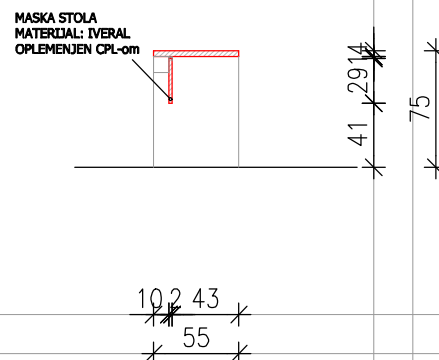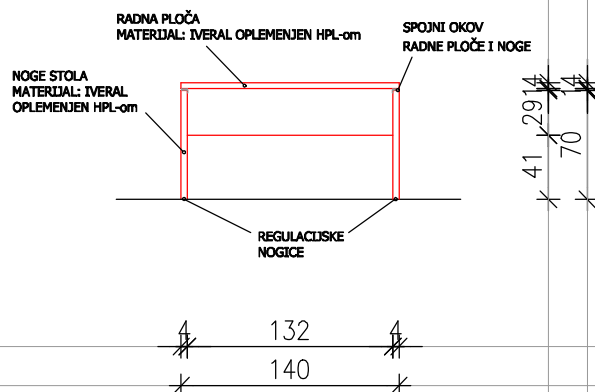

TLOCRT

3D PRIKAZ

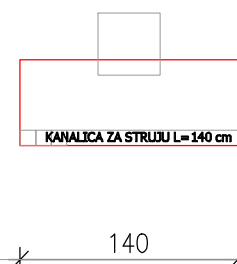

SVE MJERE KONTROLIRATI U NARAVI !

STOLARSKI RADOVI – SCHEME STOLARIJE

DATUM	VII/2020.	MJ	1:50	LIST BR.	2
-------	-----------	----	------	----------	----------


2




KLUPA vel.110x75x30 cm
STOLICE vel.40x40 cm




KOLIČINA

PRESJEK

3D PRIKAZ

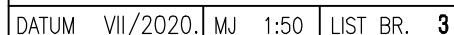

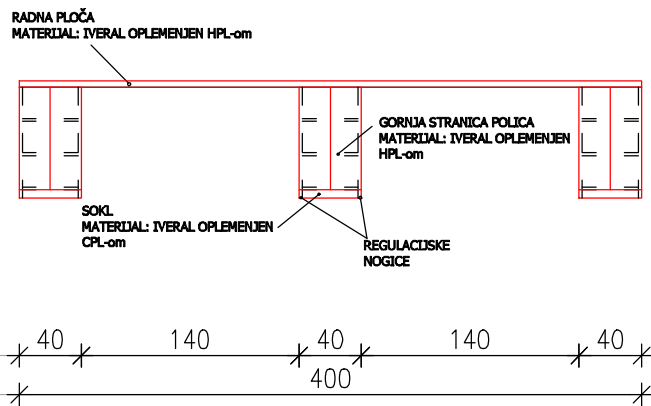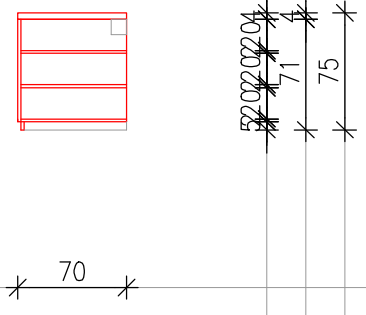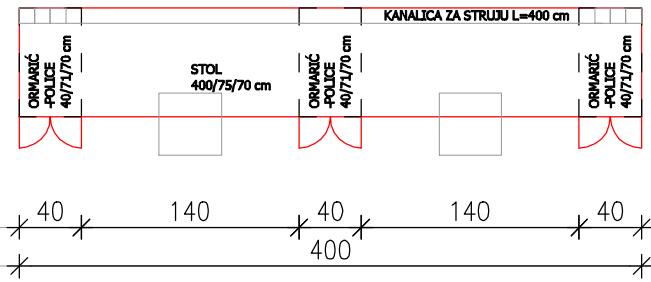 VIS PROJEKTIRANJE d.o.o. projektkiranje, nadzor, savjetovanje, vođenje projekata 10 000 Zagreb, Banjevičeva 11 e mail: info@vis-projektiranje.hr telefon +385 1 77 87 305, fax +385 1 77 87 306	EX UPRAVA – NAMJEŠTAJ IDEJNI PROJEKT – NAMJEŠTAJ
OPIS VRSTA NAMJEŠTAJA: STOL ZA PRAKTIKUM DIMENZIJA: 400 X 75 x 70 cm MATERIJAL: EGGER U708 ST9 Light gray RAL 7047 NCS S2000–N NOGE STOLA: FIKSNI ORMARI EGGER U708 ST9 Light gray RAL 7047 NCS S2000–N RUČKICE: INOX ZAVRŠNA OBRADA: HPL RUBNA TRAKA: ABS 2 mm OKOV: KOMPLET POMOĆNI MATERIJAL: KOMPLET ELEMENT SE NALAZI U PROTORIJI: 1.17 NAPOMENA: SVE IZRAĐENO PRVOKLASNO I OD PRVOKLASNIH MATERIJALA DETALJAN OPIS U TROŠKOVNIKU. OBAVEZNA IZRADA I DOSTAVA RADIONIČKE DOKUMENTACIJE I DETALJA UGRADNJE.	OZNAKA 14 DIMENZIJE vel.400x75x70 cm KOLIČINA ukupno kom 2
POGLED 	PRESJEK 
TLOCRT 	3D PRIKAZ
SVE MJERE KONTROLIRATI U NARAVI !	STOLARSKI RADOVI – SHEME STOLARIJE DATUM VII/2020. MJ 1:50 LIST BR. 18

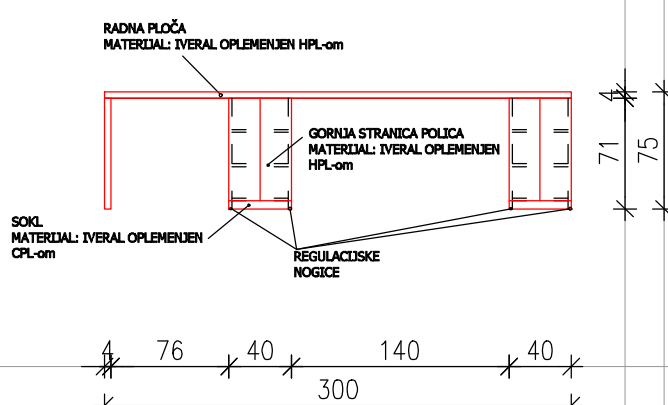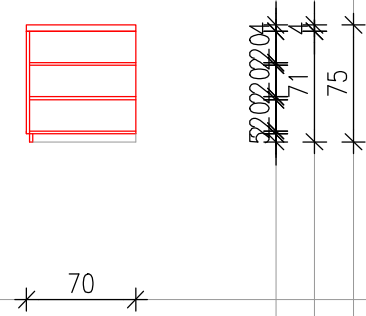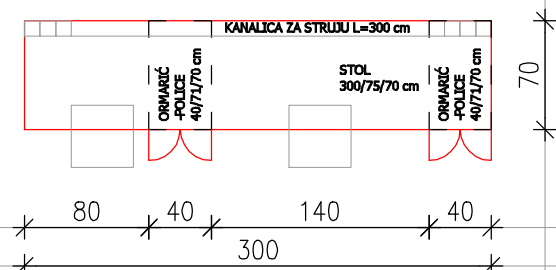 VIS PROJEKTIRANJE d.o.o. projekiranje, nadzor, savjetovanje, vođenje projekata 10 000 Zagreb, Banjevićeva 11 e mail: info@vis-projektiranje.hr telefon +385 1 77 87 305, fax +385 1 77 87 306	EX UPRAVA – NAMJEŠTAJ IDEJNI PROJEKT – NAMJEŠTAJ
OPIS VRSTA NAMJEŠTAJA: STOL ZA PRAKTIKUM KRAĆI DIMENZIJA: 300 X 75 x 70 cm MATERIJAL: EGGER U708 ST9 Light gray RAL 7047 NCS S2000–N NOGE STOLA: Metalne 40 / 40 mm RAL 7047; FIKSNI ORMARI EGGER U708 ST9 Light gray RAL 7047 NCS S2000–N RUČKICE: INOX ZAVRŠNA OBRADA: HPL RUBNA TRAKA: ABS 2 mm OKOV: KOMPLET POMOĆNI MATERIJAL: KOMPLET ELEMENT SE NALAZI U PROTORIJI: 1.17 NAPOMENA: SVE IZRAĐENO PRVOKLASNO I OD PRVOKLASNIH MATERIJALA DETALJAN OPIS U TROŠKOVNIKU. OBAVEZNA IZRADA I DOSTAVA RADIONIČKE DOKUMENTACIJE I DETALJA UGRADNJE.	OZNAKA 14A DIMENZIJE vel.300x75x70 cm KOLIČINA ukupno kom 1
POGLED 	PRESJEK 
TLOCRT 	3D PRIKAZ 
SVE MJERE KONTROLIRATI U NARAVI !	STOLARSKI RADOVI – SCHEME STOLARIJE DATUM VII/2020. MJ 1:50 LIST BR. 19

vis VIS PROJEKTIRANJE d.o.o. projektiranje, nadzor, savjetovanje, vođenje projekata 10 000 Zagreb, Banjevićeva 11 e mail: info@vis-projektiranje.hr telefon +385 1 77 87 305, fax +385 1 77 87 306	EX UPRAVA – NAMJEŠTAJ IDEJNI PROJEKT – NAMJEŠTAJ
OPIS VRSTA NAMJEŠTAJA: STOL ZA LABORATORIJ DIMENZIJA: 425 X 96 x 80 cm RADNA POVRŠINA: KERROCK svijetlo sivi UNI 901 ASH GREY debljine 12 mm, visina bočnog ruba 60 mm, sa vodenim rubom visine 10 mm, s podkonstrukcijom. NOGE STOLA: fiksni ormarići, korpus ormara EGGER U708 ST9 Light gray RAL 7047 NCS S2000–N, fronte ormarića MDF RAL 9010 lakirani polumat RUČKICE: INOX ZAVRŠNA OBRADA: CPL i HPL RUBNA TRAKA: ABS 2 mm OKOV: KOMPLET POMOĆNI MATERIJAL: KOMPLET ELEMENT SE NALAZI U PROTORIJI: 1.16 NAPOMENA: SVE IZRAĐENO PRVOKLASNO I OD PRVOKLASNIH MATERIJALA DETALJAN OPIS U TROŠKOVNIKU. OBAVEZNA IZRADA I DOSTAVA RADIONIČKE DOKUMENTACIJE I DETALJA UGRADNJE.	OZNAKA 15 DIMENZIJE vel.425x96x80 cm KOLIČINA ukupno kom 1
POGLED	PRESJEK
TLOCRT	3D PRIKAZ
SVE MJERE KONTROLIRATI U NARAVI !	STOLARSKI RADovi – SHEME STOLARIJE DATUM VII/2020. MJ 1:50 LIST BR. 20

OZNAKA

15A



vel.375x96x80 cm

KOLIČINA


ukupno

kom 1

PRESJEK

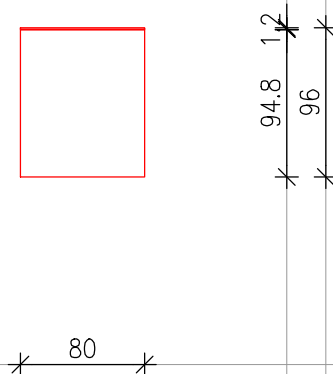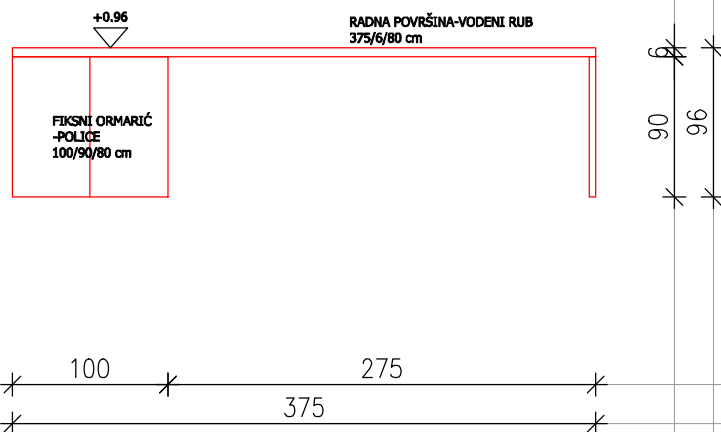

3D PRIKAZ

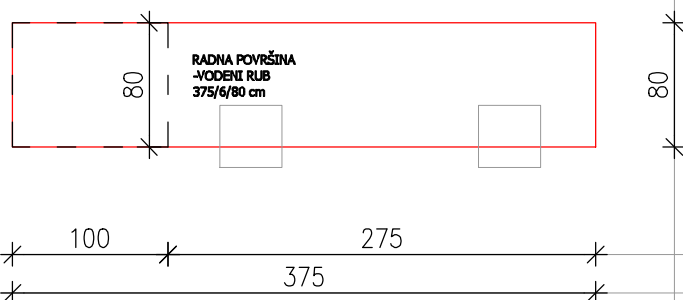

STOLARSKI RADOVI – SCHEME STOLARIJE

DATUM	VII/2020.	MJ	1:50	LIST BR.	21
-------	-----------	----	------	----------	-----------

VIS PROJEKTIRANJE d.o.o. projektiranje, nadzor, savjetovanje, vođenje projekata 10 000 Zagreb, Banjevičeva 11 e mail: info@vis-projektiranje.hr telefon +385 1 77 87 305, fax +385 1 77 87 306		EX UPRAVA – NAMJEŠTAJ	
IDEJNI PROJEKT – NAMJEŠTAJ			
OPIS		OZNAKA	
VRSTA NAMJEŠTAJA: POLICA		15B	
DIMENZIJA: 375 X 4 x 25 cm			
MATERIJAL: EGGER U708 ST9 Light gray RAL 7047 NCS		DIMENZIJE	
S2000–N		vel.375x4x25 cm	
ZAVRŠNA OBRADA: HPL			
RUBNA TRAKA: ABS 2 mm			
OKOV: KOMPLET			
POMOĆNI MATERIJAL: KOMPLET		KOLIČINA	
ELEMENT SE NALAZI U PROTORIJI: 1.16			
NAPOMENA:		ukupno kom 1	
SVE IZRADENO PRVOKLASNO I OD PRVOKLASNIH MATERIJALA			
DETALJAN OPIS U TROŠKOVNIKU.			
OBAVEZNA IZRADA I DOSTAVA RADIONIČKE DOKUMENTACIJE I			
DETALJA UGRADNJE.			
POGLED		PRESJEK	
TLOCRT		3D PRIKAZ	
SVE MJERE KONTROLIRATI U NARAVI !		STOLARSKI RADOVI – SCHEME STOLARIJE	
DATUM VII/2020.		MJ 1:50 LIST BR. 22	

vis VIS PROJEKTIRANJE d.o.o. projektiranje, nadzor, savjetovanje, vođenje projekata 10 000 Zagreb, Banjavčičeva 11 e mail: info@vis-projektiranje.hr telefon +385 1 77 87 305, fax +385 1 77 87 306		EX UPRAVA – NAMJEŠTAJ	
		IDEJNI PROJEKT – NAMJEŠTAJ	
OPIS VRSTA NAMJEŠTAJA: GORNJI ORMARIĆI DIMENZIJA: 375 X 72 + 72 x 40 cm MATERIJAL: korpus EGGER U708 ST9 Light gray RAL 7047 NCS S2000–N; fronte ormarića MDF RAL 9010 lakirani polumat RUČKICE: INOX ZAVRŠNA OBRADA: CPL i HPL RUBNA TRAKA: ABS 2 mm OKOV: KOMPLET POMOĆNI MATERIJAL: KOMPLET ELEMENT SE NALAZI U PROTORIJI: 1.16 NAPOMENA: SVE IZRAĐENO PRVOKLASNO I OD PRVOKLASNIH MATERIJALA DETALJAN OPIS U TROŠKOVNIKU. OBAVEZNA IZRADA I DOSTAVA RADIONIČKE DOKUMENTACIJE I DETALJA UGRADNJE.		OZNAKA 15C DIMENZIJE vel.375x72+72x40 cm KOLIČINA ukupno kom 1	
POGLED		PRESJEK	
TLOCRT		3D PRIKAZ	
SVE MJERE KONTROLIRATI U NARAVI !		STOLARSKI RADOVI – SCHEME STOLARIJE DATUM VII/2020. MJ 1:50 LIST BR. 23	

OPIS

VRSTA NAMJEŠTAJA: POLICA
DIMENZIJA: 425 X 4 x 25 cm
MATERIJAL: EGGER U708 ST9 Light gray RAL 7047 NCS
S2000-N
ZAVRŠNA OBRADA: HPL
RUBNA TRAKA: ABS 2 mm
OKOV: KOMPLET
POMOĆNI MATERIJAL: KOMPLET
ELEMENT SE NALAZI U PROTORIJI: 1.16

NAPOMENA:

SVE IZRADENO PRVOKLASNO I OD PRVOKLASNIH MATERIJALA
DETALJAN OPIS U TROŠKOVNIKU.
OBAVEZNA IZRADA I DOSTAVA RADIONIČKE DOKUMENTACIJE I
DETALJA UGRADNJE.

OZNAKA

15D

DIMENZIJE



vel.425x4x25 cm

KOLIČINA

ukupno kom 1


POGLED

PRESJEK

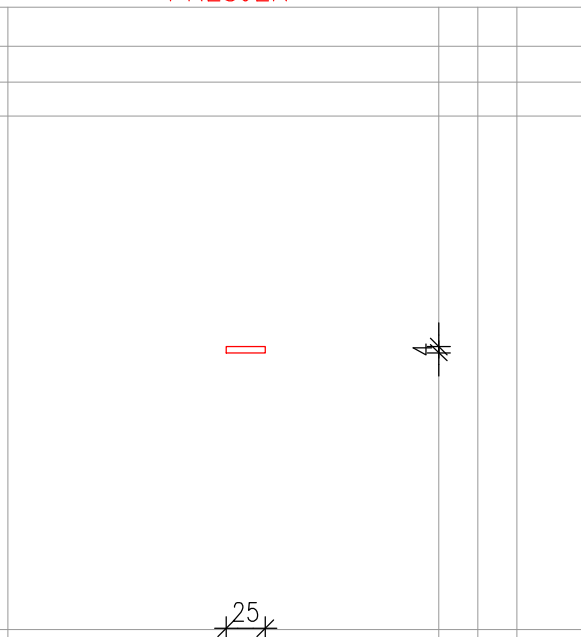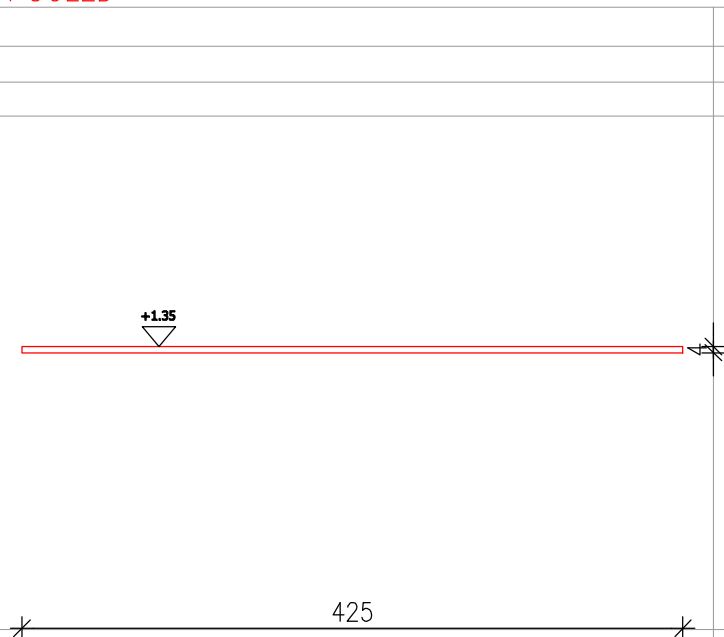

TLOCRT

3D PRIKAZ

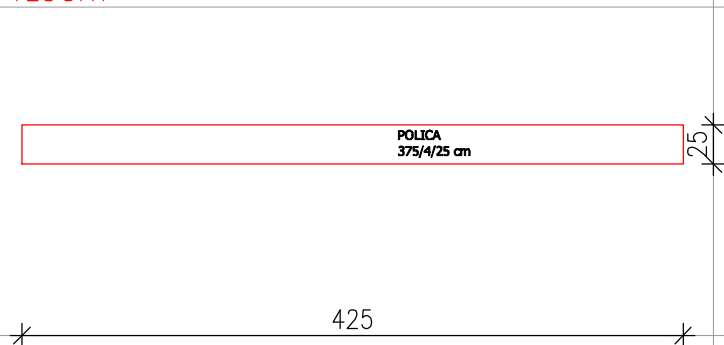

SVE MJERE KONTROLIRATI U NARAVI !

STOLARSKI RADOVI – SCHEME STOLARIJE

DATUM	VII/2020.	MJ	1:50	LIST BR.	24
-------	-----------	----	------	----------	-----------

vis VIS PROJEKTIRANJE d.o.o. projekiranje, nadzor, savjetovanje, vođenje projekata 10 000 Zagreb, Banjevičeva 11 e mail: info@vis-projektiranje.hr telefon +385 1 77 87 305, fax +385 1 77 87 306	EX UPRAVA – NAMJEŠTAJ IDEJNI PROJEKT – NAMJEŠTAJ
OPIS VRSTA NAMJEŠTAJA: GORNJI ORMARIĆI DIMENZIJA: 425 x 72 + 72 x 40 cm MATERIJAL: korpus EGGER U708 ST9 Light gray RAL 7047 NCS S2000–N; fronte ormarića MDF RAL 9010 lakirani pumat RUČKICE: INOX ZAVRŠNA OBRADA: CPL i HPL RUBNA TRAKA: ABS 2 mm OKOV: KOMPLET POMOĆNI MATERIJAL: KOMPLET ELEMENT SE NALAZI U PROTORIJI: 1.16 NAPOMENA: SVE IZRAĐENO PRVOKLASNO I OD PRVOKLASNIH MATERIJALA DETALJAN OPIS U TROŠKOVNIKU. OBAVEZNA IZRADA I DOSTAVA RADIONIČKE DOKUMENTACIJE I DETALJA UGRADNJE.	OZNAKA 15E DIMENZIJE vel.425x72+72x40 cm KOLIČINA ukupno kom 1
POGLED	PRESJEK
TLOCRT	3D PRIKAZ
SVE MJERE KONTROLIRATI U NARAVI !	STOLARSKI RADOVI – SCHEME STOLARIJE DATUM VII/2020. MJ 1:50 LIST BR. 25

VIS VIS PROJEKTIRANJE d.o.o. projektiranje, nadzor, savjetovanje, vođenje projekata 10 000 Zagreb, Banjevićeva 11 e mail: info@vis-projektiranje.hr telefon +385 1 77 87 305, fax +385 1 77 87 306		EX UPRAVA – NAMJEŠTAJ	
IDEJNI PROJEKT – NAMJEŠTAJ			
OPIS VRSTA NAMJEŠTAJA: POLICA DIMENZIJA: 60 X 4 x 25 cm MATERIJAL: EGGER U708 ST9 Light gray RAL 7047 NCS S2000–N ZAVRŠNA OBRADA: HPL RUBNA TRAKA: ABS 2 mm OKOV: KOMPLET POMOĆNI MATERIJAL: KOMPLET ELEMENT SE NALAZI U PROTORIJI: 1.16 NAPOMENA: SVE IZRADENO PRVOKLASNO I OD PRVOKLASNIH MATERIJALA DETALJAN OPIS U TROŠKOVNIKU. OBAVEZNA IZRADA I DOSTAVA RADIONIČKE DOKUMENTACIJE I DETALJA UGRADNJE.		OZNAKA 15F DIMENZIJE vel.60x4x25 cm KOLIČINA ukupno kom 2	
POGLED		PRESJEK	
POLICA 60/4/25 cm 60		25	
TLOCRT		3D PRIKAZ	
60		25	
SVE MJERE KONTROLIRATI U NARAVI !		STOLARSKI RADOVI – SHEME STOLARIJE DATUM VII/2020. MJ 1:50 LIST BR. 26	

OPIS

VRSTA NAMJEŠTAJA: LADIČAR NA KOTAČIMA – 3 LADICE
DIMENZIJA: 60 X 60 x 60 cm
MATERIJAL: EGGER U708 ST9 Light gray RAL 7047 NCS
S2000–N; fronte ormarića MDF RAL 9010 lakirani polumat
KOTAČIĆI: PVC Black RAL 9005
RUČKICE: INOX
ZAVRŠNA OBRADA: CPL i HPL
RUBNA TRAKA: ABS 2 mm
OKOV: KOMPLET
POMOĆNI MATERIJAL: KOMPLET
ELEMENT SE NALAZI U PROTORIJI: 1.16

NAPOMENA:
SVE IZRADENO PRVOKLASNO I OD PRVOKLASNIH MATERIJALA
DETALJAN OPIS U TROŠKOVNIKU.
OBAVEZNA IZRADA I DOSTAVA RADIONIČKE DOKUMENTACIJE I
DETALJA UGRADNJE.

OZNAKA

15G

DIMENZIJE




vel.60x60x60 cm

KOI IČINA

ukupno kom 3

POGLED

PRESJEK

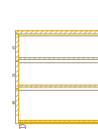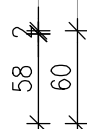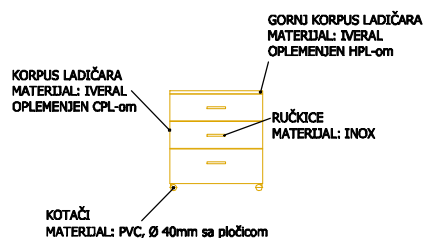


A dimension line with tick marks at both ends, labeled with the number 60.

$$\begin{array}{ccc} 2 & 57 & 1 \\ \hline & 60 & \end{array}$$

TLOCRT

3D PRIKAZ

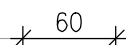

SVE MJERE KONTROLIRATI U NARAVI !

STOLARSKI RADOVI – SCHEME STOLARIJE

DATUM	VII/2020.	MJ	1:50	LIST BR.	27
-------	-----------	----	------	----------	-----------

OPIS

VRSTA NAMJEŠTAJA: ORMAR ZA LABORATORIJU
DIMENZIJA: 90 X 300 x 60 cm
MATERIJAL: EGGER U708 ST9 Light gray RAL 7047 NCS
S2000-N; fronte ormarića MDF RAL 9010 lakirani pumat
SOKL ORMARA: EGGER U708 ST9 Light gray RAL 7047 NCS
S2000-N
RUČKICE: INOX
ZAVRŠNA OBRADA: CPL i HPL
RUBNA TRAKA: ABS 2 mm
OKOV: KOMPLET
POMOĆNI MATERIJAL: KOMPLET
ELEMENT SE NALAZI U PROTORIJI: 1.16

NAPOMFNA:

SVE IZRADENO PRVOKLASNO I OD PRVOKLASNIH MATERIJALA
DETALJAN OPIS U TROŠKOVNIKU.

OBAVEZNA IZRADA I DOSTAVA RADIONIČKE DOKUMENTACIJE I
DETALJA UGRADNJE.

OZNAKA

16

DIMENZIJE

vel.90x300x60 cm

KOLIČINA



ukupno

kom 1

2


POGLED

PRESJEK

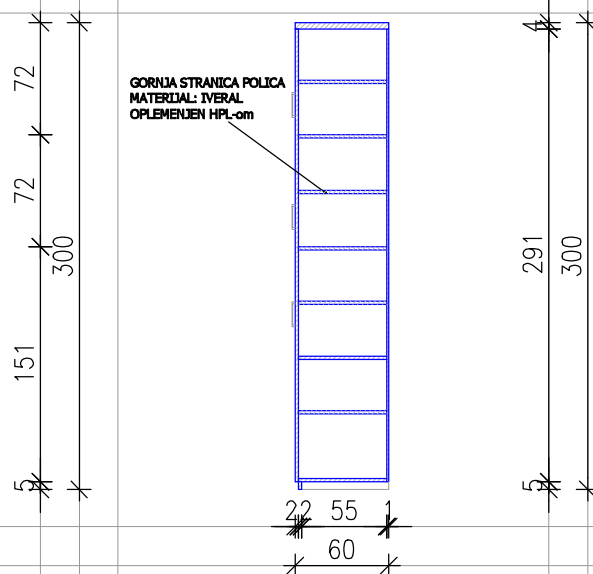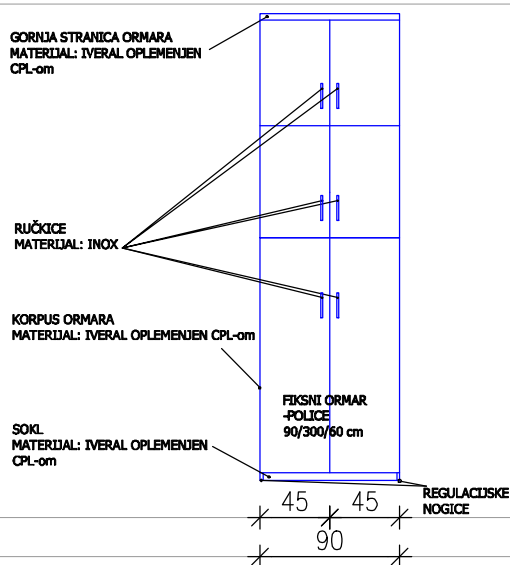

TLOCRT

3D PRIKAZ

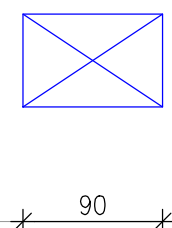

60

90

SVE MJERE KONTROLIRATI U NARAVI !

STOLARSKI RADOVI – SCHEME STOLARIJE

DATUM	VII/2020.	MJ	1:50	LIST BR.	28
-------	-----------	----	------	----------	-----------

VIS PROJEKTIRANJE d.o.o. projektiranje, nadzor, savjetovanje, vođenje projekata 10 000 Zagreb, Banjevićeva 11 e mail: info@vis-projektiranje.hr telefon +385 1 77 87 305, fax +385 1 77 87 306		EX UPRAVA – NAMJEŠTAJ	
		IDEJNI PROJEKT – NAMJEŠTAJ	
OPIS			
VRSTA NAMJEŠTAJA: GORNJI ORMARIĆ DIMENZIJA: 200 X 72 x 40 cm MATERIJAL: EGGER U708 ST9 Light gray RAL 7047 NCS S2000–N; fronte ormarića MDF RAL 9010 lakirani polumat RUČKICE: INOX ZAVRŠNA OBRADA: CPL i HPL RUBNA TRAKA: ABS 2 mm OKOV: KOMPLET POMOĆNI MATERIJAL: KOMPLET ELEMENT SE NALAZI U PROTORIJI: 1.16 NAPOMENA: SVE IZRADENO PRVOKLASNO I OD PRVOKLASNIH MATERIJALA DETALJAN OPIS U TROŠKOVNIKU. OBAVEZNA IZRADA I DOSTAVA RADIONIČKE DOKUMENTACIJE I DETALJA UGRADNJE.		OZNAKA	16A
		DIMENZIJE	
		vel.200x72x40 cm	
		KOLIČINA	
		ukupno kom 1	
POGLED		PRESJEK	
TLOCRT		3D PRIKAZ	
SVE MJERE KONTROLIRATI U NARAVI !		STOLARSKI RADOVI – SCHEME STOLARIJE	
		DATUM VII/2020. MJ 1:50 LIST BR. 29	

OPIS

VRSTA NAMJEŠTAJA: KORITO ZA VODU ZA LABORATORIJU
DIMENZIJA: 200 X 96 x 80 cm
MATERIJAL: KERROCK svijetlo sivi UNI 901 ASH GREY debljine 12 mm, visina bočnog ruba 60 mm, sa vodenim rubom visine 10 mm, s podkonstrukcijom
NOGE STOLA: fiksni ormarići, korpus ormara EGGER U708 ST9 Light gray RAL 7047 NCS S2000–N, fronte ormarića MDF RAL 9010 lakirani polumat
ZAVRŠNA OBRADA: CPL i HPL
RUBNA TRAKA: ABS 2 mm
POMOĆNI MATERIJAL: KOMPLET
ELEMENT SE NALAZI U PROTORIJI: 1.16

NAPOMENA:

SVE IZRADENO PRVOKLASNO I OD PRVOKLASNIH MATERIJALA
DETALJAN OPIS U TROŠKOVNIKU.
OBAVEZNA IZRADA I DOSTAVA RADIONIČKE DOKUMENTACIJE I
DETALJA UGRADNJE.

OZNAKA

17

DIMENZIJE





vel.200x96x80 cm

KOI IČINA

ukupno kom 1


POGLED

PRESJEK

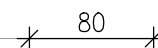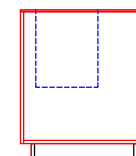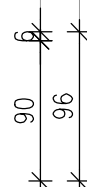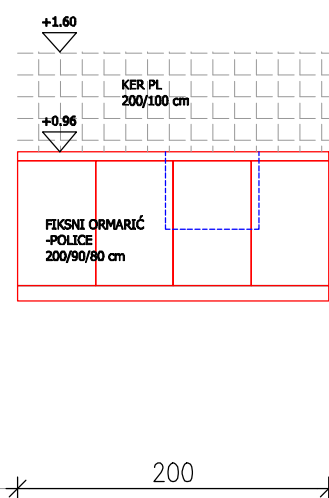

TLOCRT

3D PRIKAZ

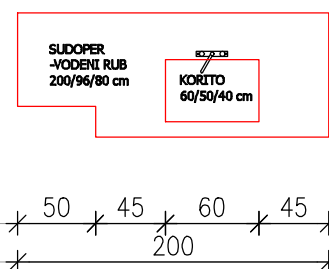

SVE MJERE KONTROLIRATI U NARAVI !

BRAVARSKI RADOVI – SHEME BRAVARIJE

DATUM	VII/2020.	MJ	1:50	LIST BR.	30
-------	-----------	----	------	----------	-----------

OPIS

VRSTA NAMJEŠTAJA: KORITO ZA VODU ZA PRAKTIKUM
DIMENZIJA: 420 X 96 x 60 cm
MATERIJAL: KERROCK svijetlo sivi UNI 901 ASH GREY debljine 12 mm, visina bočnog ruba 60 mm, sa vodenim rubom visine 10 mm, s podkonstrukcijom
NOGE STOLA: fiksni ormarići, korpus ormara EGGER U708 ST9 Light gray RAL 7047 NCS S2000–N, fronte ormarića MDF RAL 9010 lakirani polumat
ZAVRŠNA OBRADA: CPL i HPL
RUBNA TRAKA: ABS 2 mm
POMOĆNI MATERIJAL: KOMPLET
ELEMENT SE NALAZI U PROTORIJI: 1.17

NAPOMENA:

SVE IZRAĐENO PRVOKLASNO I OD PRVOKLASNIH MATERIJALA
DETALJAN OPIS U TROŠKOVNIKU.

OBAVEZNA IZRADA I DOSTAVA RADIONIČKE DOKUMENTACIJE I
DETALJA UGRADNJE.

OZNAKA

18

DIMENZIJE

vel.420x96x60 cm

KOI IČINA



ukupno

kom 1

1


POGLED

PRESJEK

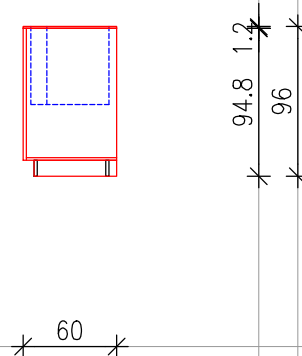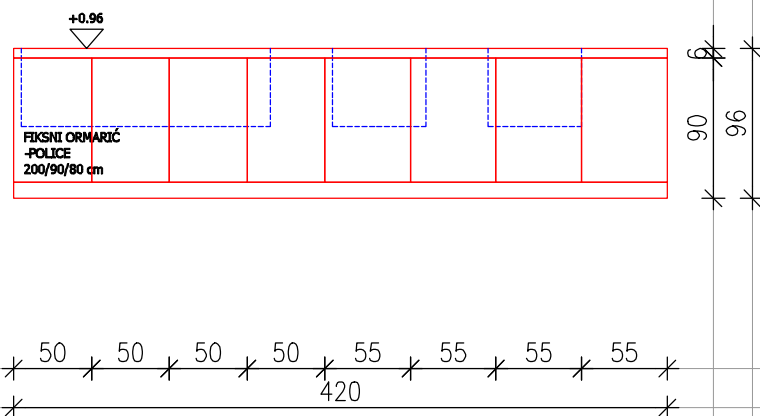

TLOCRT

3D PRIKAZ

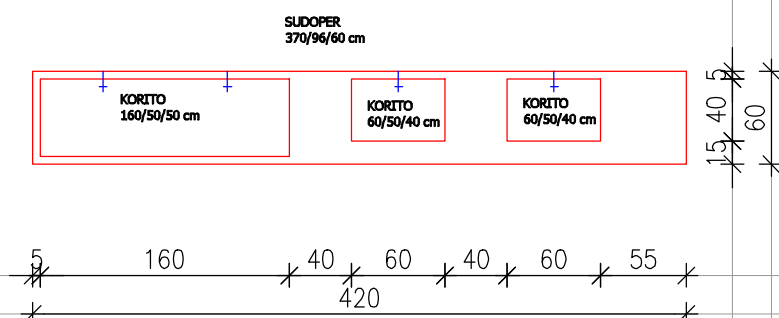

SVE MJERE KONTROLIRATI U NARAVI !

BRAVARSKI RADOVI – SHEME BRAVARIJE

DATUM	VII/2020.	MJ	1:50	LIST BR.	31
-------	-----------	----	------	----------	-----------

kom 4



