


SITUACIJA

K. č. 6207/1 i 6207/2, k.o. Pula

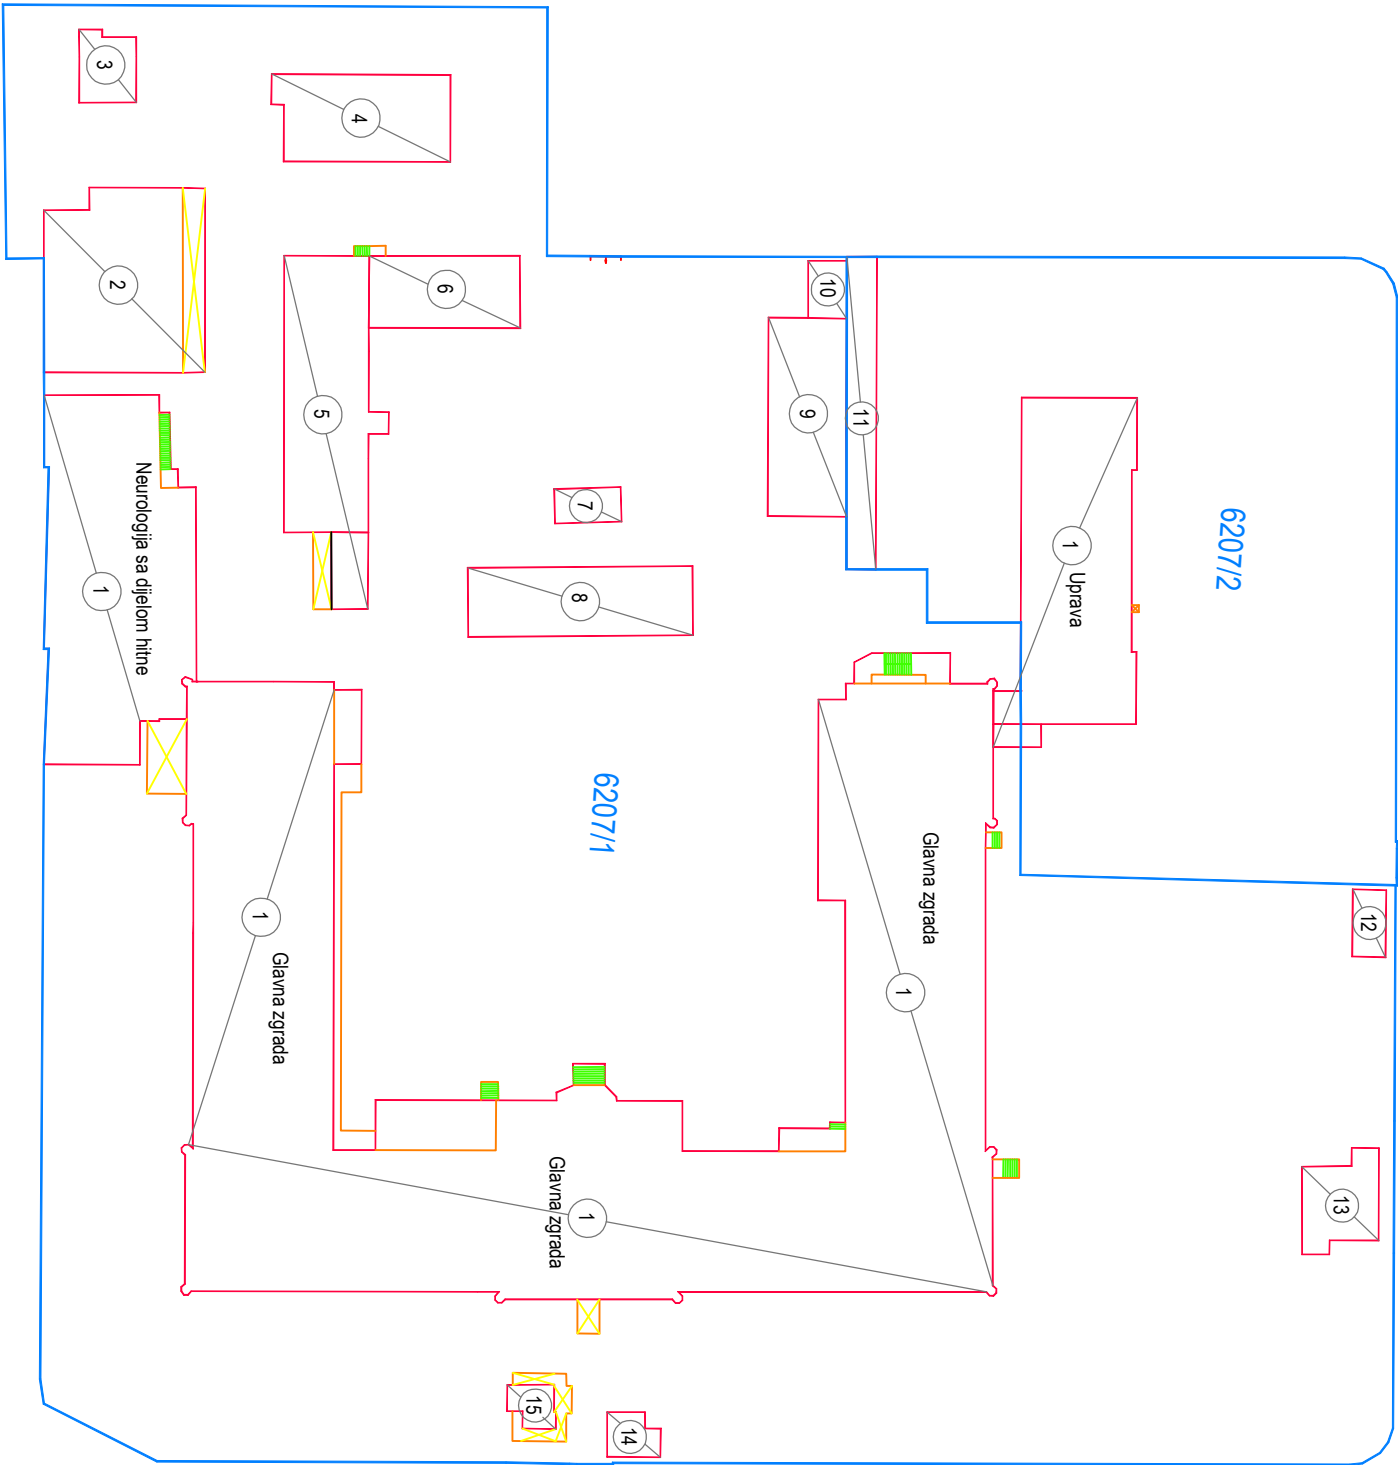

1. Glavna zgrada, zgrada neurologije sa dijelom hitne i uprava - list 1.1-1.22
2. Ljekarna - list 2.1 -2.5
3. Kisikana - list 3.1 - 3.4
4. Velika kotlovnica- list 4.1 -4.6
5. Transfuziologija - list 5.1-5.4
6. Barokomora - list 6.1-6.4
7. Mala kotlovnica- list 7.1-7.4
8. Bazen - list 8.1-8.2
9. Veliko skladište -list 9.1-9.5
10. Malo skladište - list 10.1-10.4
11. Vešeraj - list 11.1 - 11.4
12. Otpad - list 12.1-12.4
13. Trafostanica - list 13.1-13.3
14. Hidrofor - list 14.1-14.4
15. Porta - list 15.1 -15.4



GEO-RAD d.o.o.

Jelenje, Jelenje 155
OIB: 8198137964
tel.: +385 (051) 230 058
fax: +385 (051) 614 089

PROJEKT : SNIMKA POSTOJEĆEG STANJA

GRADJEVINA : Mornarička bolnica Pula
na k.č. 6207/1, 6207/2, k.o. Pula
adresa: Negrjeva 6, Pula

SADRŽAJ : S I T U A C I J A

VLARHITEKT : Željko Paliska, dipl.ing.arh.

DATUM: 9.2018. LIST: 0