


TLOCRT PRIZEMLJA

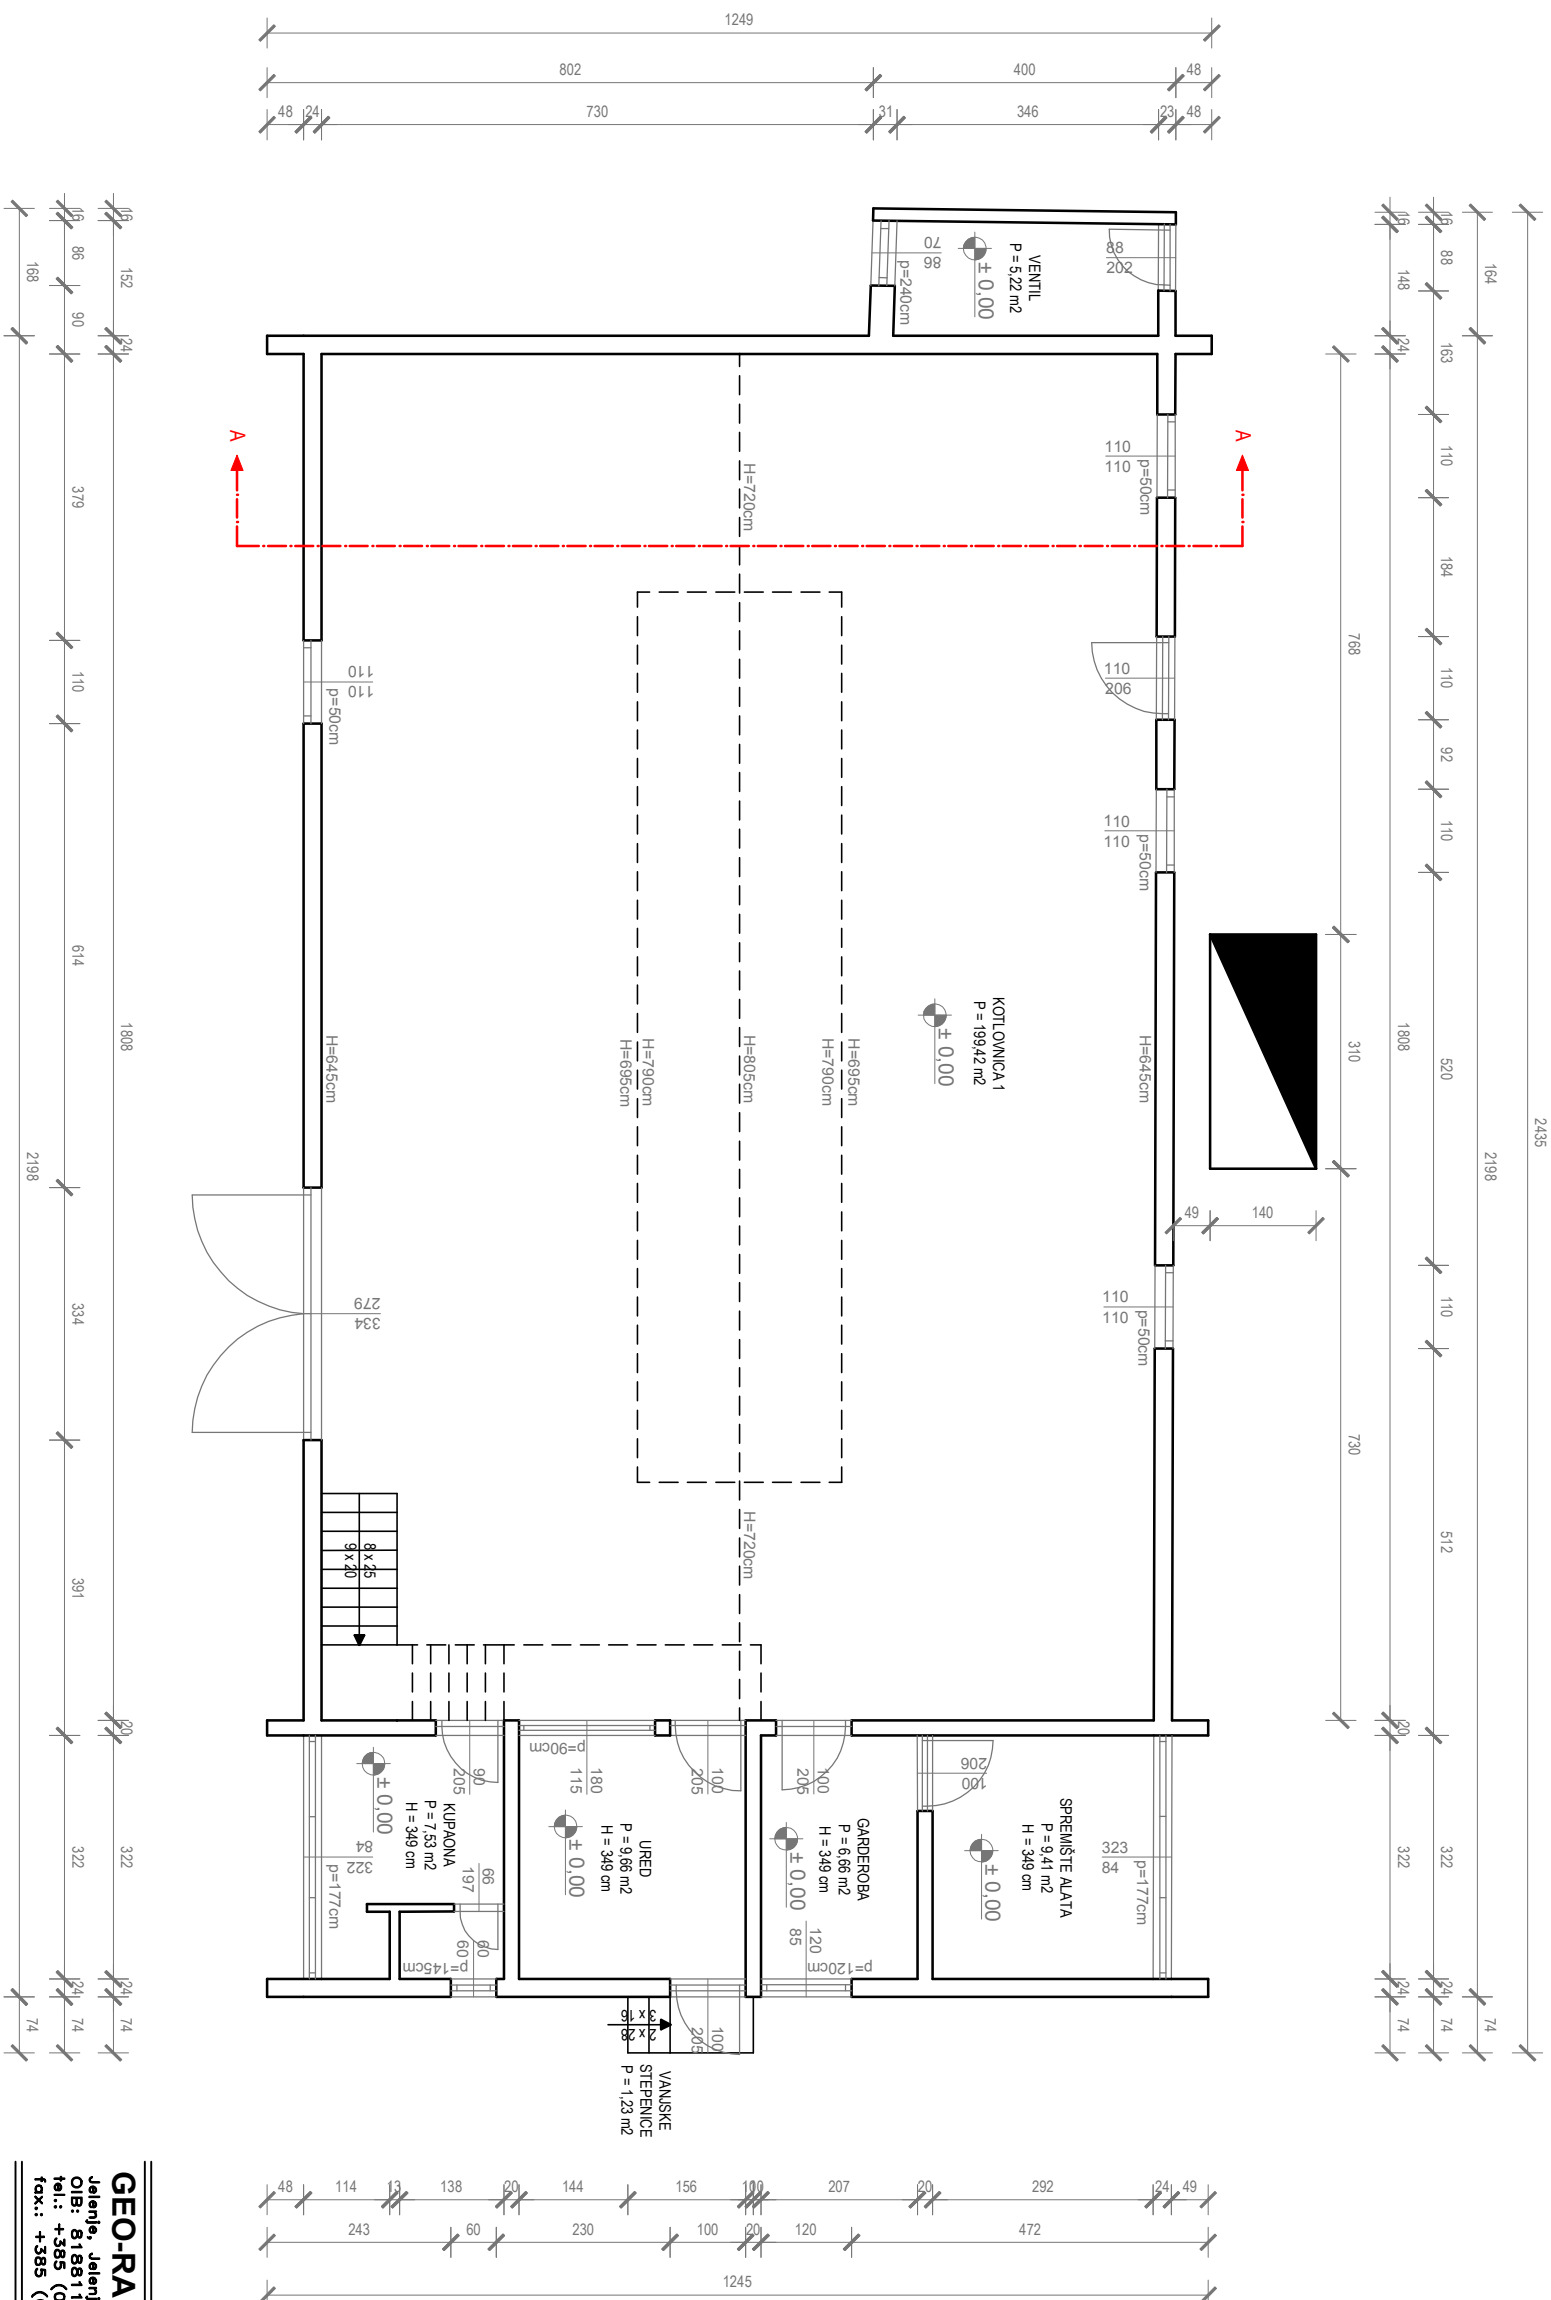

GEO-RAD d.o.o.

Jelenje, Jelenje 155
OIB: 81881137964
tel.: +385 (051) 230 058
fax.: +385 (051) 614 089

PROJEKT : SNIMKA POSTOJĄCEGO STANU

GRADJEVINA : K 0 7 1 0 > J i 0 0

na k.c. 6207/1 k.o. Pulc


SADRŽAJ : TLOCRT PRIZEMLJA

OVL.ARHITEKT: Željko Paliska, dipl.ing,arh.

DATUM: 07.2019. MJ 1:100 LIST: 4.1.



TLOCR KATA

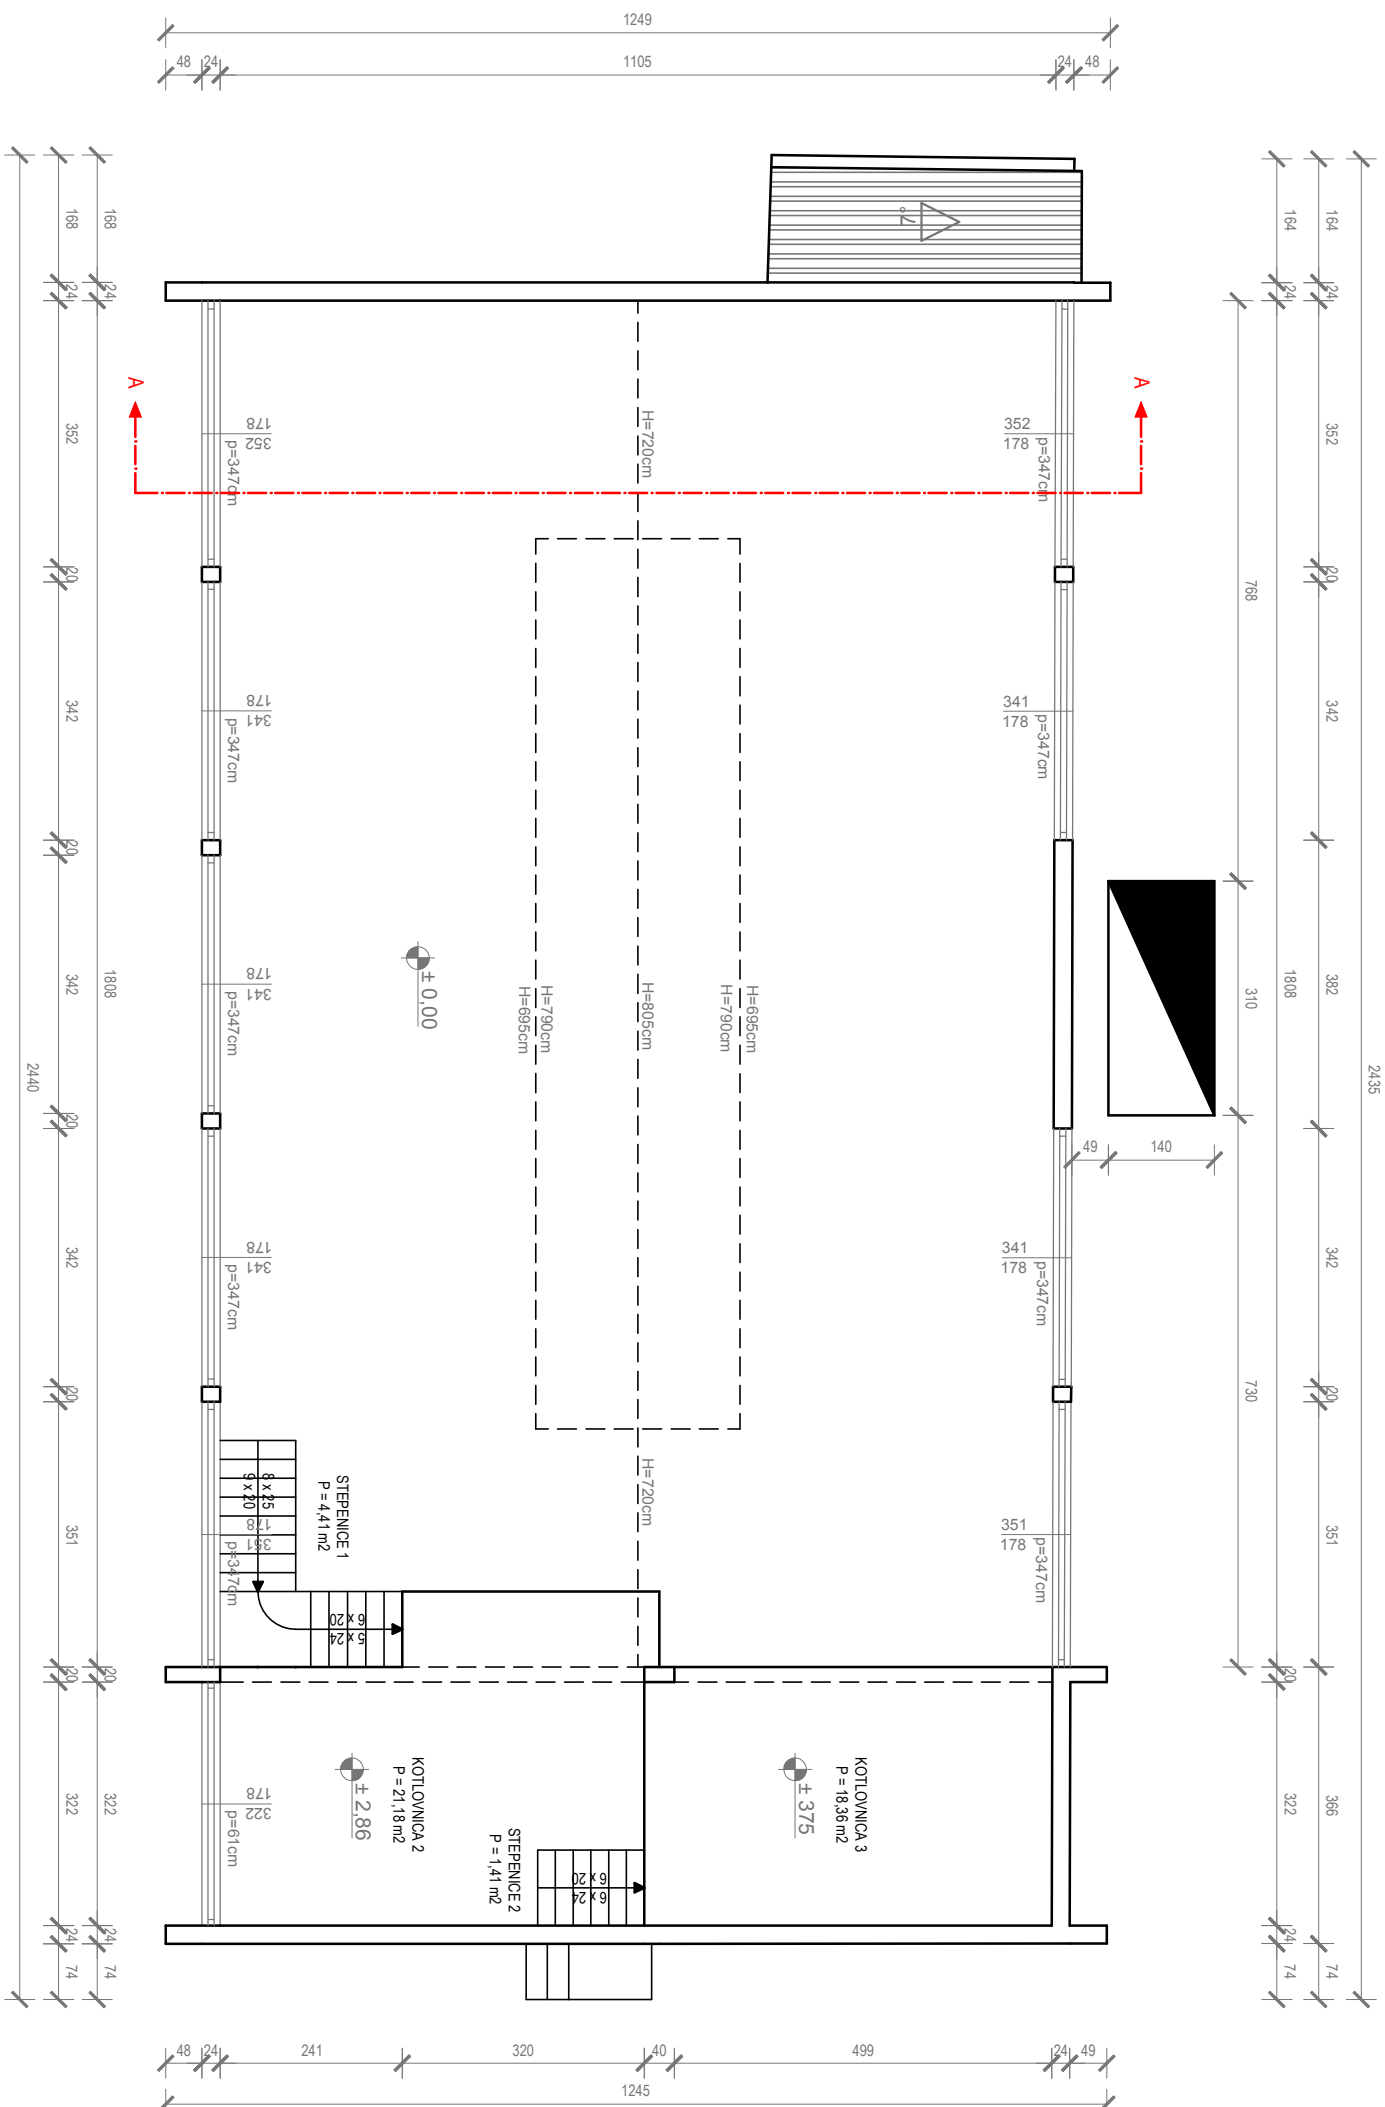

GEO-RAD d.o.o.

Jelenje, Jelenje 155
OIB: 8188137964
tel.: +385 (051) 230 058
fax.: +385 (051) 614 089

PROJEKT : SNIMKA POSTOJEĆEG STANJA

GRADEVINA : $\angle 0 \neq 10 \succ \cap i 00$
na k.č. 6207/1 k.o. Pulja

adresa: Negrjeva Ulica

.....


SADRŽAJ : TLOCRT KATA

OVL.ARHITEKT: Željko Paliska, dipl.ing,arh.

DATUM: 07.2019. MJ 1:100 LIST: 4.2.



TLOCRT KROVNIH PLOHA

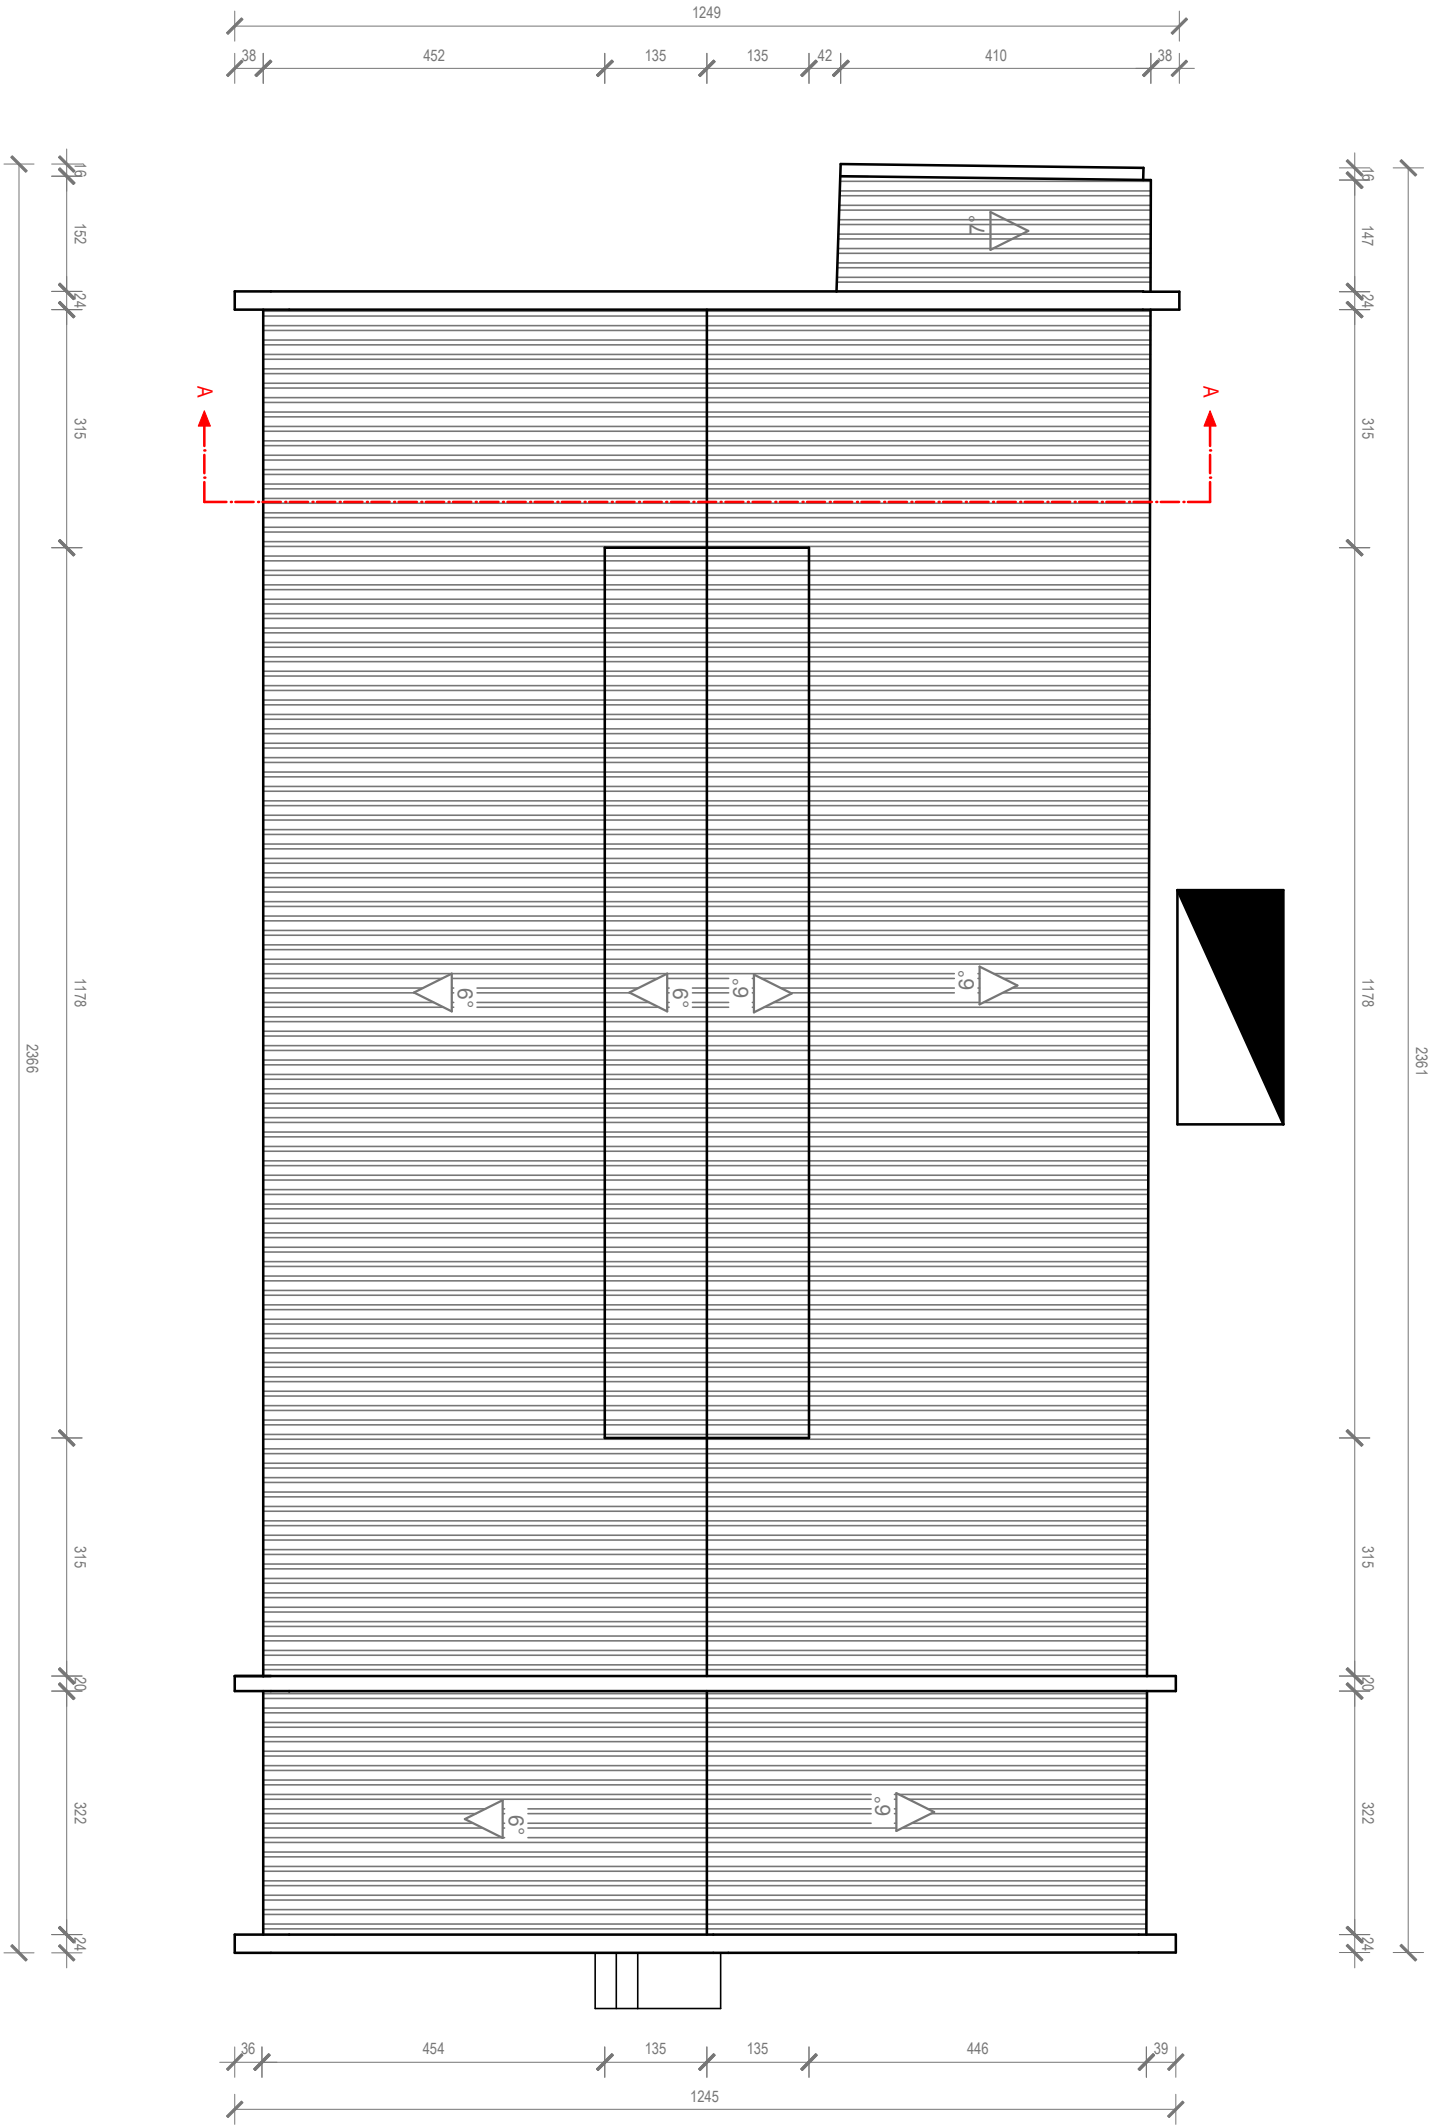

GEO-RAD d.o.o.

Jelenje, Jelenje 155
OIB: 8188137964
tel.: +385 (051) 230 058
fax: +385 (051) 614 089

PROJEKT : SNIMKA POSTOJEĆEG STANJA


GRADJEVINA : KOTLOVNIČA
na k.č. 6207/1 k.o. Puča
adresa: Negrijeva Ulica

SADRŽAJ : TLOCRT KROVNIH PLOHA

OVLAŠTENI ARHITEKT: Željko Paliska, dipl.ing.arh.

DATUM: 07.2019. MJ 1:100 LIST: 4.3.



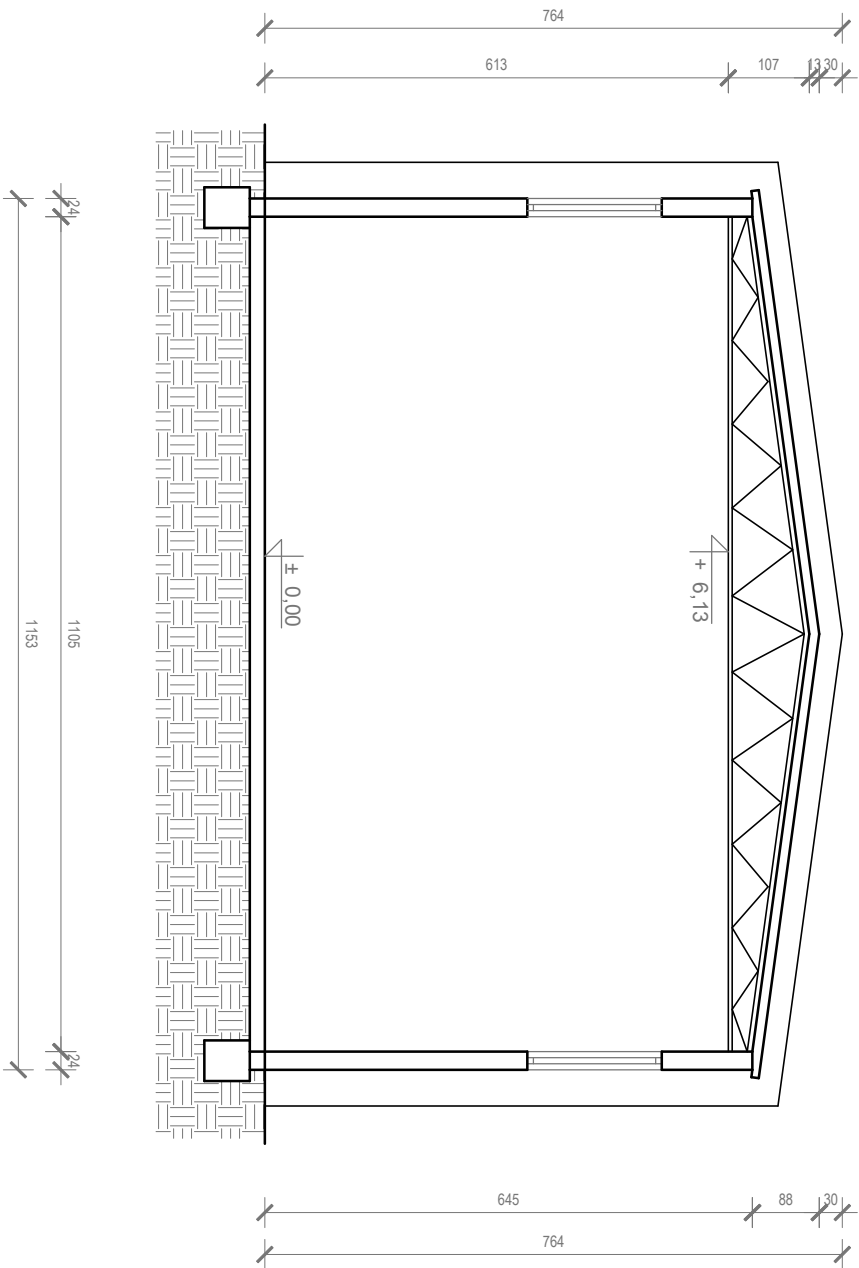

GEO-RAD d.o.o.

Jelenje, Jelenje 155
OIB: 81881137964
tel.: +385 (051) 230 058
fax: +385 (051) 614 089

PROJEKT : SNIMKA POSTOJEĆEG STANJA


GRADJEVINA : KOTLOVNICA
na k.č. 6207/1 k.o. Puča
adresa: Negrijeva Ulica

SADRŽAJ : PRESJEK A – A


OWL.ARHITEKT: Željko Paliska, dipl.ing.arh.

DATUM: 07.2019. MJ 1:100 LIST: 4.4.



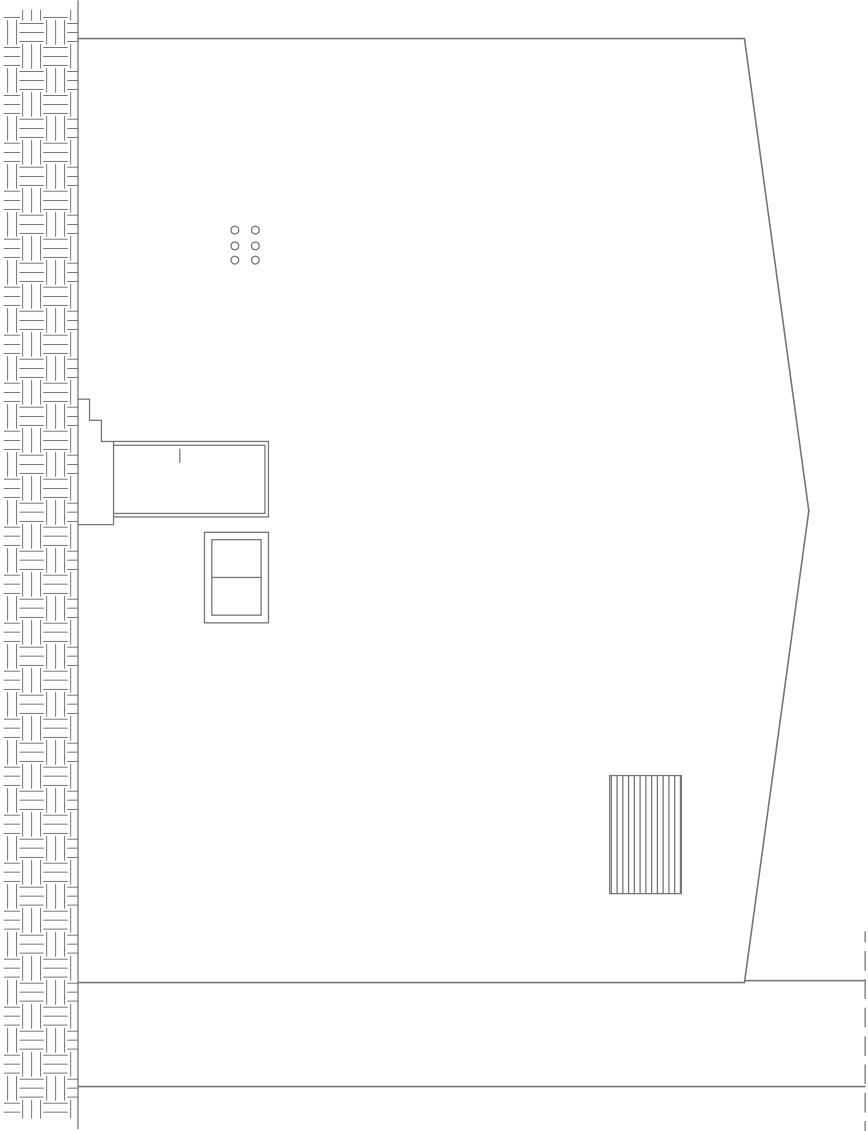

SJEVERNO PROČELJE

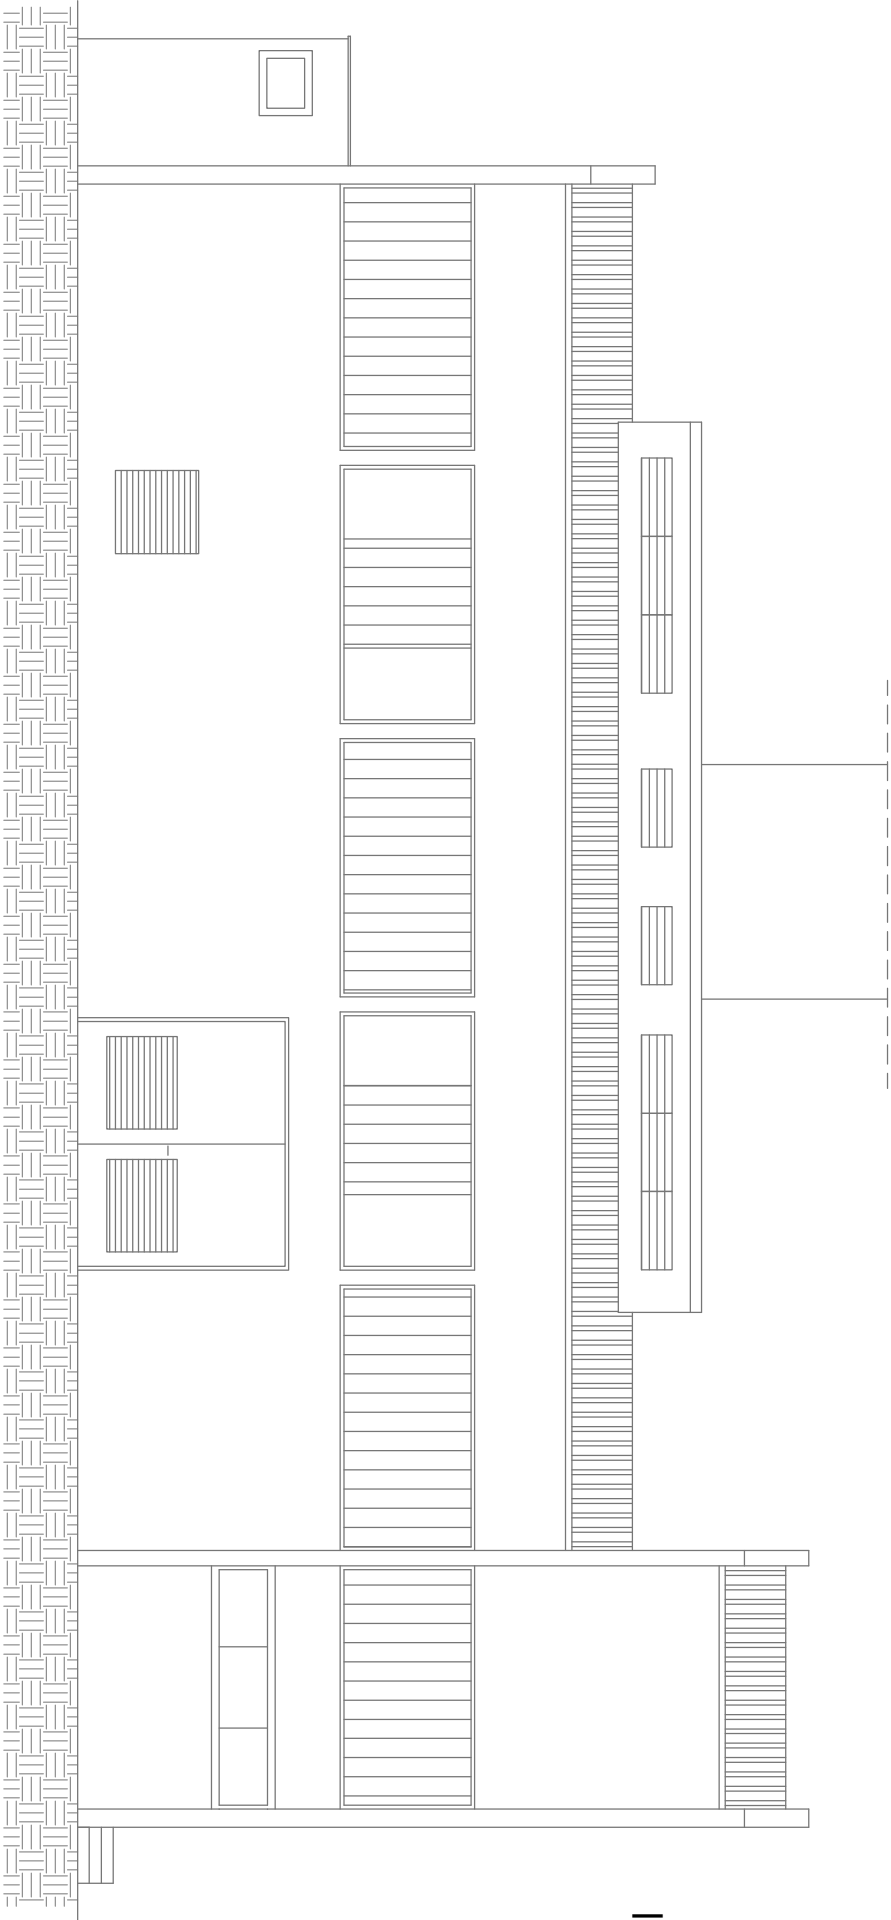

ISTOČNO PROČELJE



GEO-RAD d.o.o.

Jelenje, Jelenje 155
OIB: 81881137964
tel.: +385 (051) 230 058
fax: +385 (051) 614 089


PROJEKT : SNIMKA POSTOJEĆEG STANJA

GRADJEVINA : KOTLOVNIČA
na k.č. 6207/1 k.o. Puča
adresa: Negrijeva Ulica


SADRŽAJ : PROČELJA

VL.ARHITEKT: Željko Paliska, dipl.ing,arh.

DATUM: 07.2019. MJ 1:100 LIST: 4.5.

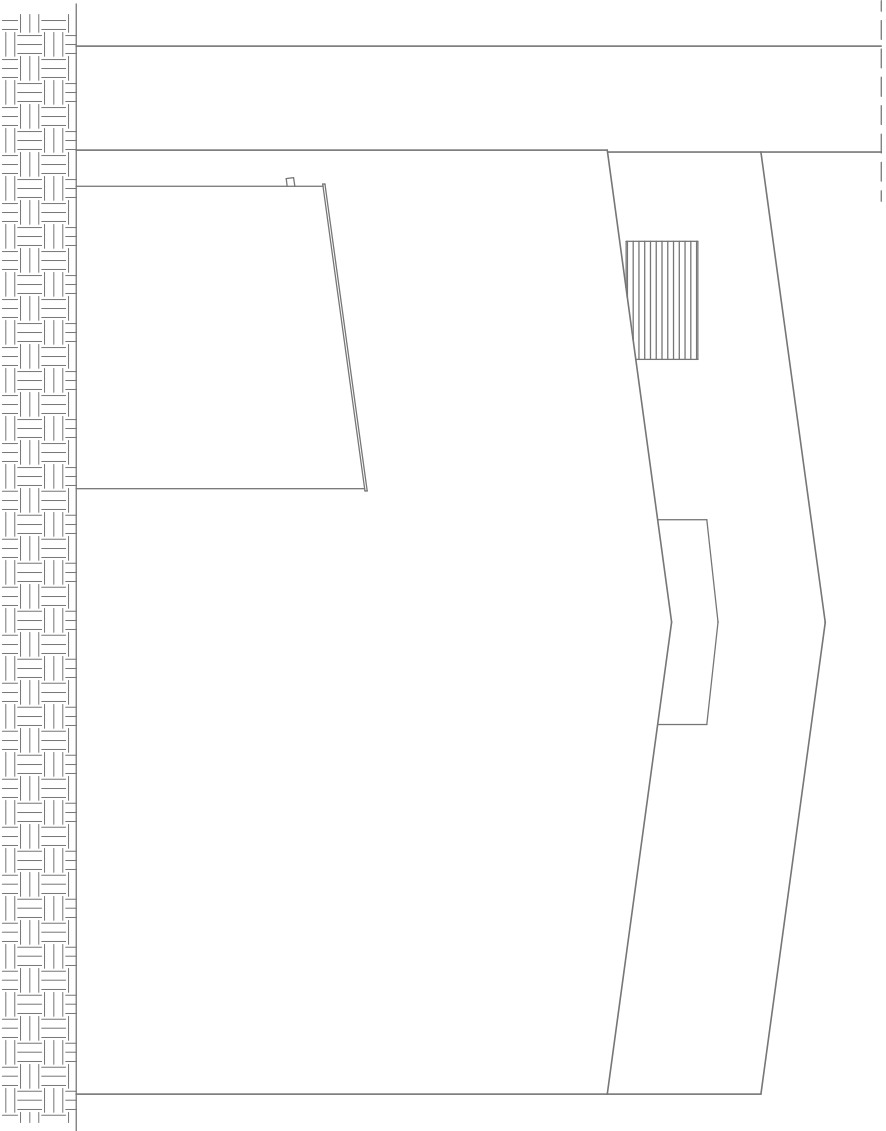

JUŽNO PROČELJE

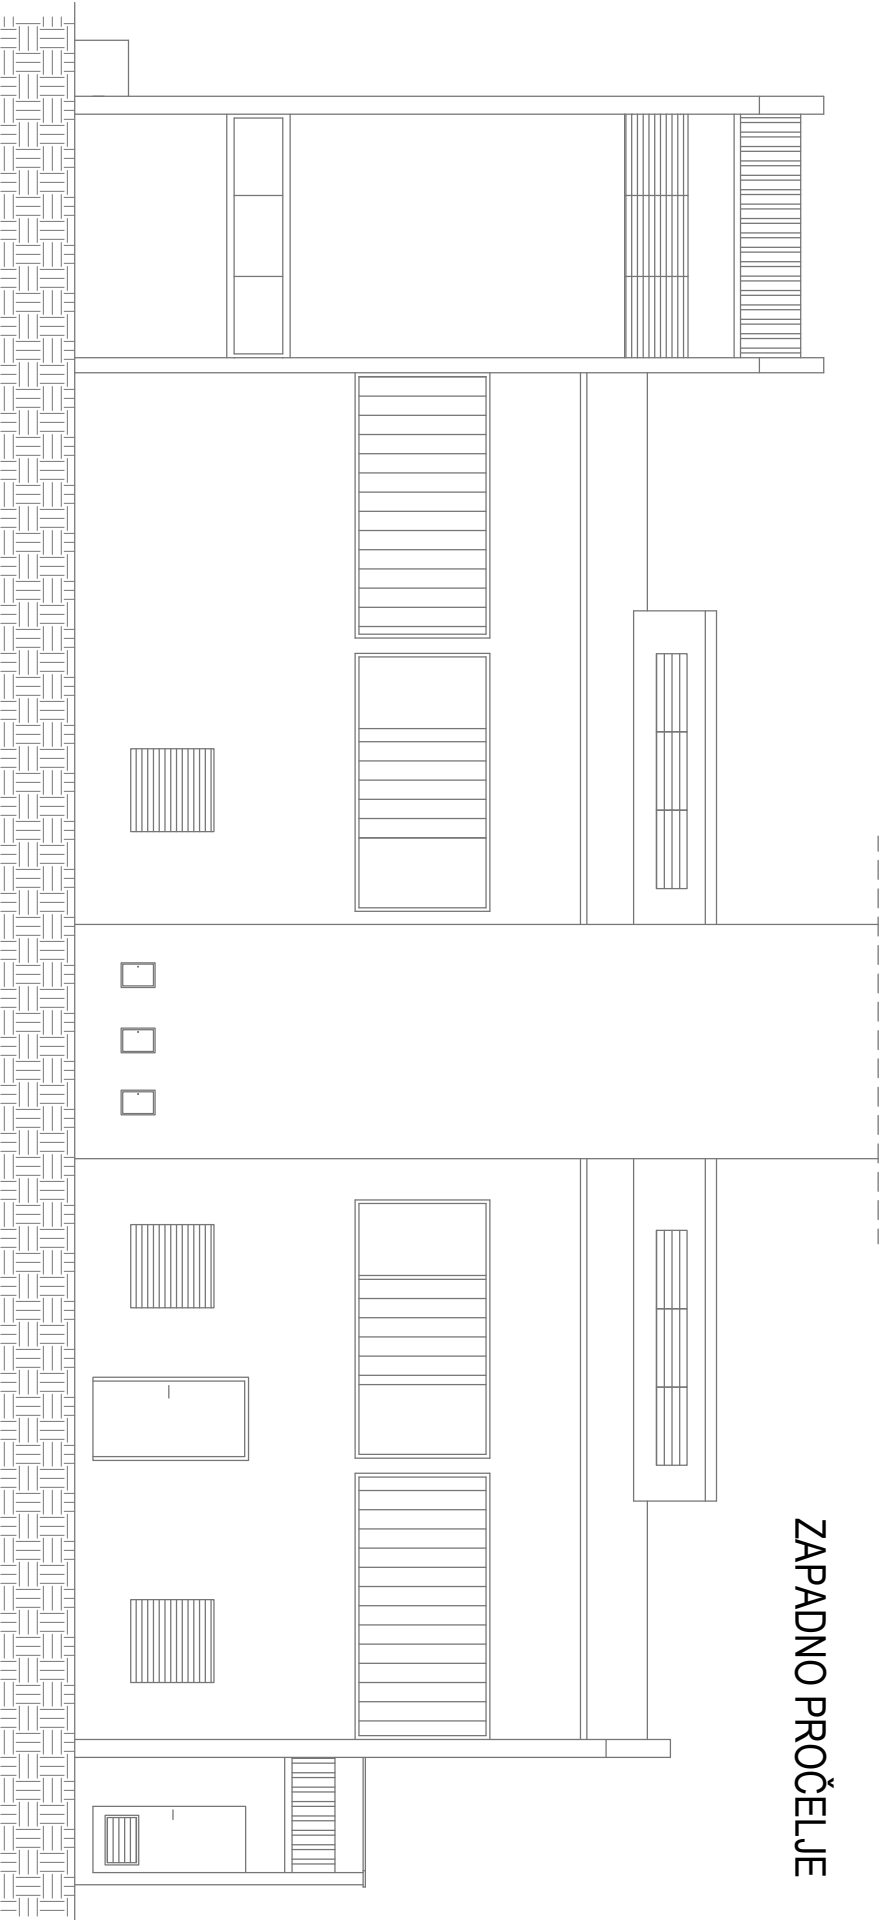

ZAPADNO PROČELJE



GEO-RAD d.o.o.

Jelenje, Jelenje 155
OIB: 8188137964
tel.: +385 (051) 230 058
fax.: +385 (051) 614 089

PROJEKT : SNIMKA POSTOJEĆEG STANJA

GRADJEVINA : KOTLOVNICA
na k.č. 6207/1 k.o. Puča
adresa: Negrijeva Ulica

SADRŽAJ : PROČELJA

OVLAŠTENIK: Željko Paliska, dipl.ing.arh.

DATUM: 07.2019. MJ 1:100 LIST: 4.6.