


TLOCRT PRIZEMLJA

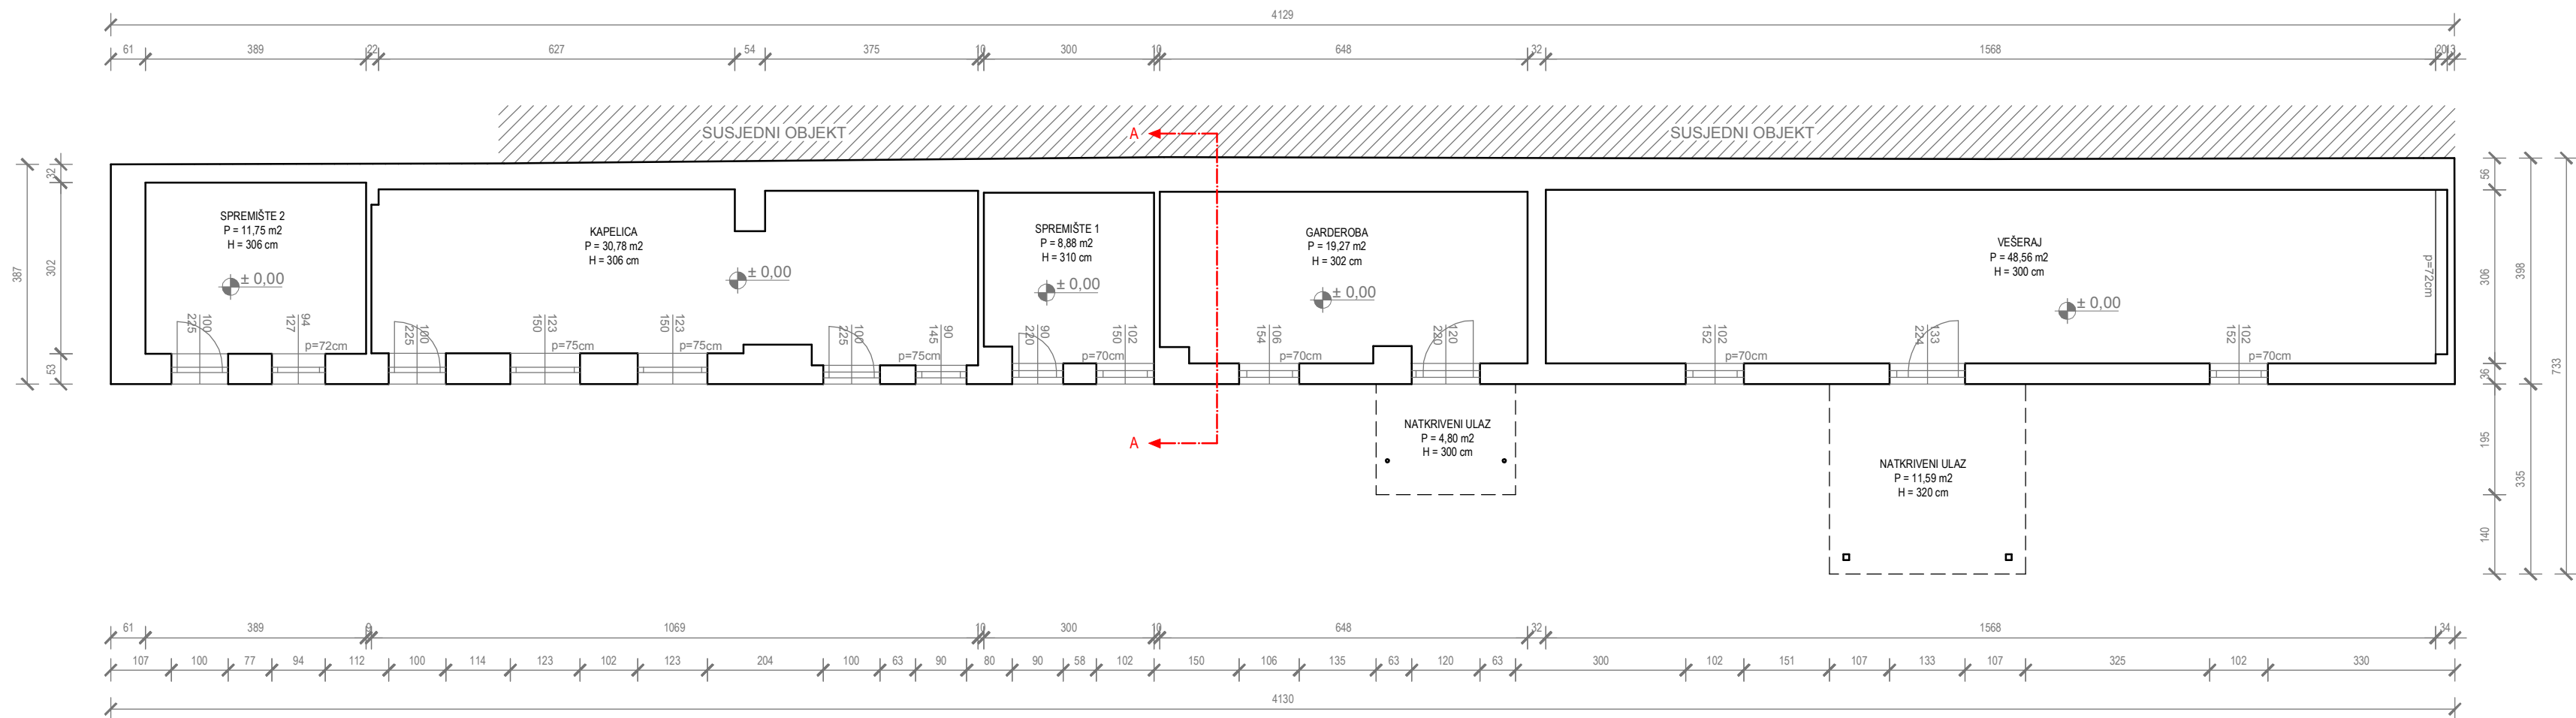

ŽELJKO PALISKA
dipl.ing.arh.
OVLAŠTENI ARHITEKT
A 2679

GEO-RAD d.o.o.

Jelenje, Jelenje 155
OIB: 81881137964
tel.: +385 (051) 230 058
fax.: +385 (051) 614 089

PROJEKT : SNIMKA POSTOJEĆEG STANJA


GRADJEVINA : VEŠERAJ
na k.č. 6207/2 k.o. Pula
adresa: Negrijeva Ulica

SADRŽAJ : TLOCRT PRIZEMLJA

OVLARHITEKT: Željko Paliska, dipl.ing.arh.

DATUM: 07.2019. MJ 1:100 LIST: 11.1.

TLOCRT KROVNIH PLOHA

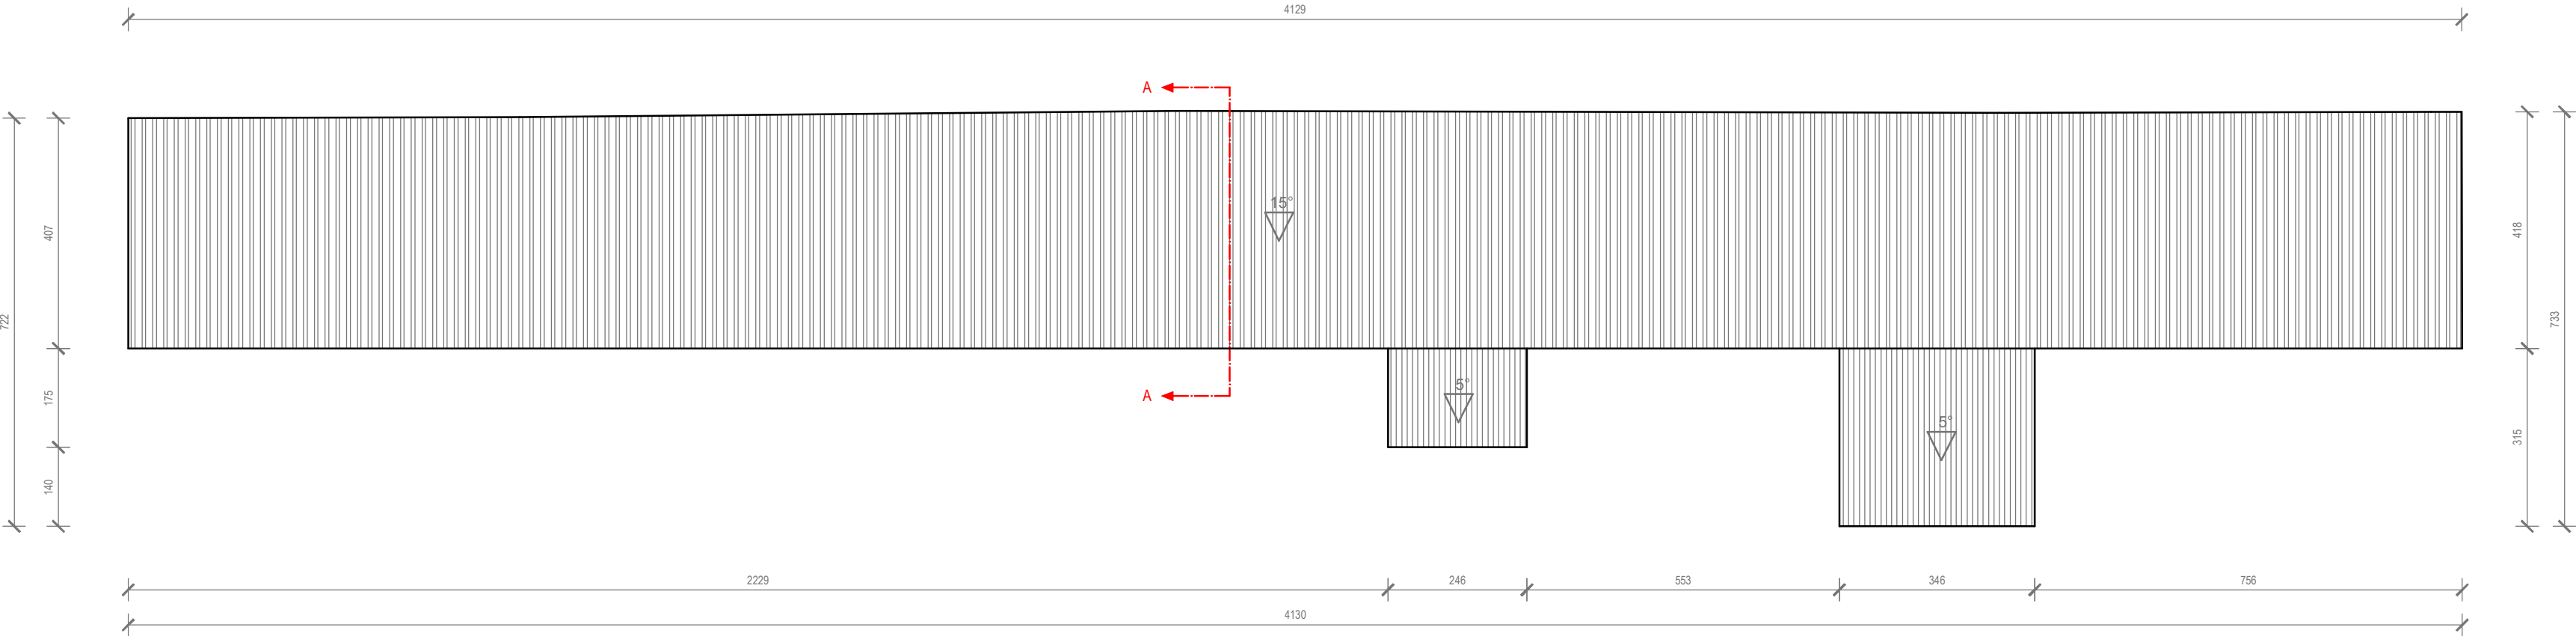


ŽELJKO PALISKA
dipl.ing.arh.
OVLAŠTENI ARHITEKT
A 2679

GEO-RAD d.o.o.
Jelenje, Jelenje 155
OIB: 81881137964
tel.: +385 (051) 230 058
fax.: +385 (051) 614 089

PROJEKT : SNIMKA POSTOJEĆEG STANJA
GRADJEVINA : **VESERAJ**
na k.č. 6207/2 k.o. Pula
adresa: Negrijeva Ulica

SADRŽAJ : TLOCRT KROVNIH PLOHA
OVLARHITEKT: Željko Paliska, dipl.ing,arh.
DATUM: 07.2019. MJ 1:100 LIST: 11.2.

PRESJEK A - A

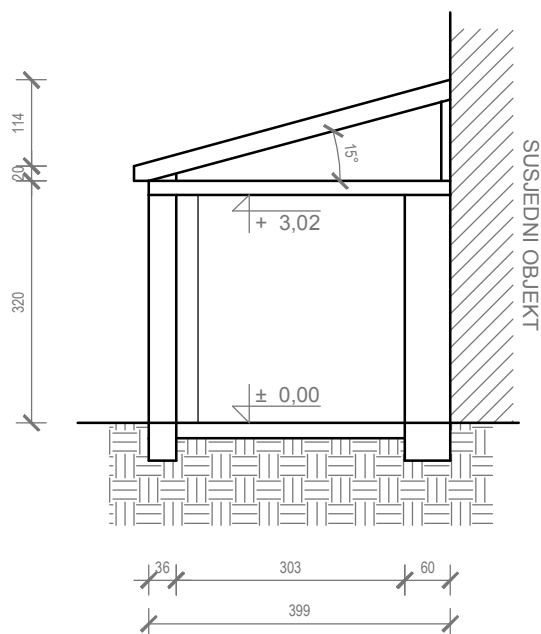

 **ŽELJKO PALISKA**
dipl.ing.arh.
OVLAŠTENI ARHITEKT
A 2679

GEO-RAD d.o.o.

Jelenje, Jelenje 155
OIB: 81881137964
tel.: +385 (051) 230 058
fax.: +385 (051) 614 089

PROJEKT : SNIMKA POSTOJEĆEG STANJA


GRADJEVINA : **Vesera**
na k.č. 6207/2 k.o. Pula
adresa: Negrijeva Ulica

SADRŽAJ : PRESJEK A — A


OVLARHITEKT: Željko Paliska, dipl.ing,arh.

DATUM: 07.2019. MJ 1:100 LIST: 11.3.

SJEVERNO PROČELJE

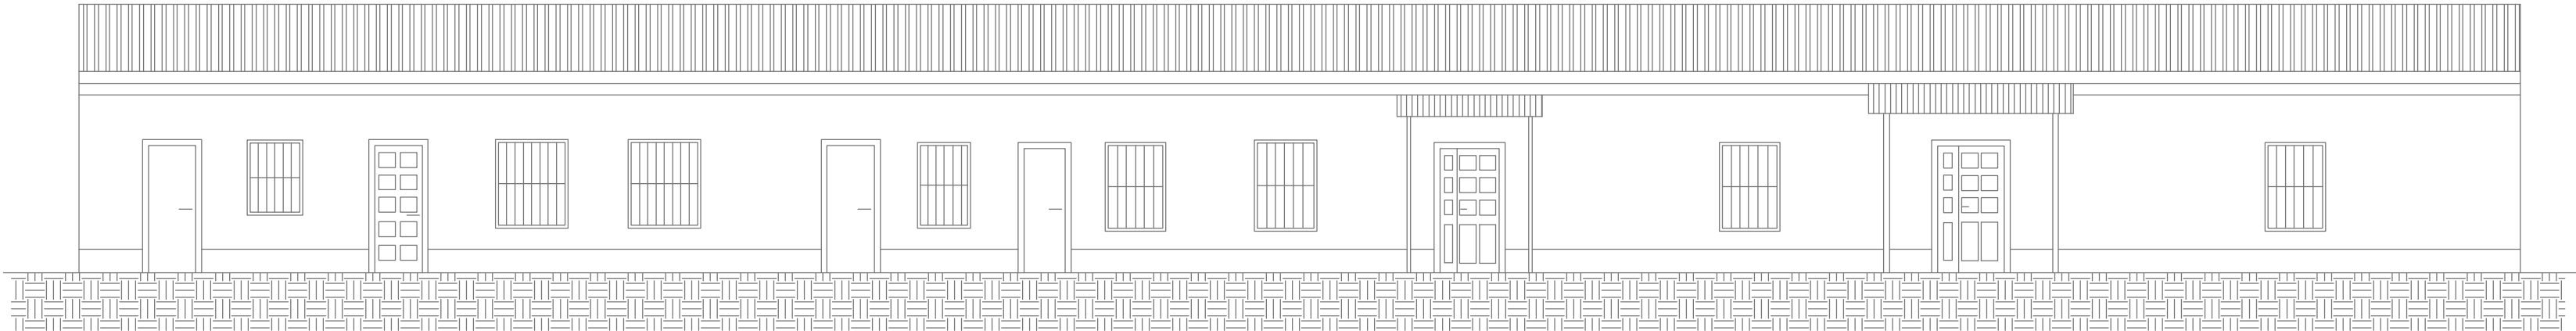

ISTOČNO PROČELJE

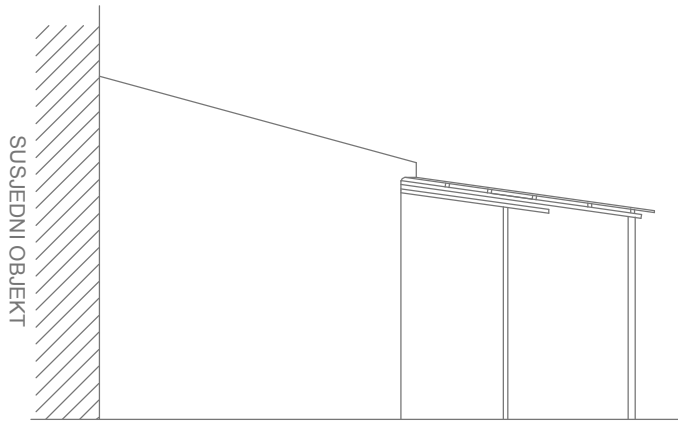

ŽELJKO PALISKA
dipl.ing.arh.
OVLAŠTENI ARHITEKT
A 2679

GEO-RAD d.o.o.

Jelenje, Jelenje 155
OIB: 81881137964
tel.: +385 (051) 230 058
fax.: +385 (051) 614 089

PROJEKT : SNIMKA POSTOJEĆEG STANJA

GRADJEVINA : **VEŠERAJ**
na k.č. 6207/2 k.o. Pula
adresa: Negrijeva Ulica

SADRŽAJ : **PROČELJA**

OVL.ARHITEKT: Željko Paliska, dipl.ing,arh.

DATUM: 07.2019. MJ 1:100 LIST: 11.4.