



PROJEKTIRANJE, INŽ.DJELAT NOSTI, NEKRETNINE
TGI d.o.o. , Mletačka 12, 52100 Pula, OIB: 55904075513
Tel/fax: 052 384 218/219; e-mail:tgi@tgi.hr ; web: www.tgi.hr

Br. 11/21/FG (16-2021)

08.11.2021.

Naručitelj : SVEUČILIŠTE JURJA DOBRILE u Puli

Građevina : ZGRADA U RONJGOVOJ br. 1 (Filozofski fakultet i drugi)

Lokacija : K.Č. *1179/2 K.O. Pula

Projektant : Franko Grubišić dipl.ing.građ. "TGI" d.o.o.Pula

Temeljem narudžbenice 750/2021. koju je 29.10.2021. izdalo Sveučilište Jurja Dobrile u Puli i na poziv djelatnika Sveučilišta Alena Kontošića pregledani su prostori sa najugroženijim stropovima koji se nalaze u hodnicima, prizemlju, prvom i drugom katu zgrade.

Traženo je da se dodatnom analizom utvrdi mogućnosti korištenja pojedinih prostora ovisno o privremenoj zaštiti osoblja na komunikacijskim prolazima (hodnicima.)

Korišteni su već ranije izrađeni:

Snimak postojećeg stanja, izrađen od strane projektnog biroa „Arhi“ d.o.o. iz Pule (br.Projekta:0116-2 iz siječnja,2016. god.).

Izveštaj o konzervatorsko-restauratorskom pokusnom sondiranju izvorne građe te bojanih i žbukanih slojeva stropova prostorija koje se nalaze u prizemlju, polukatu te prvom i prugom katu zgrade od rujna 2021. izradio Toni Šaina.

Mišljenje o načinima sanacije uočenih oštećenja na građevini, statičara g.D.Ružića Br.10/20 od siječnja 2021.god.

Izvešće o utvrđenim oštećenjima na građevini, statičara g.D.Ružića Br.20 od rujna 2021.god.

Rad se sastojao od obilaska, svih prostorija, fotografiranja stanja stropova i izrade izvješća o mogućnosti korištenja pojedinih prostora ovisno o privremenoj zaštiti osoblja na komunikacijskim prolazima.

U ranijim radovima već su prikazana oštećenja na stropovima i vršene sondaže do utvrđivanja tipa i stanja konstrukcije pa se u ovom izvješću neće ponavljati.

Prilikom obilaska utvrđeno je da je zbog ugrožene statike zgrade i curenja vode koje je dovelo do urušavanja dijela stropova pojedinih prostorija. Velik dio stropova je već ranije nanovo ožbukano ili pregrađeno spuštanjem uz pomoć Armstrong ili gips kartonskih ploča.

Svi tipični stropovi obrađeni su u Izvješću o konzervatorsko-restauratorskom sondiranju.

STROPOVI U PODRUMU ZGRADE

Prostorije u podrumu zgrade se mogu koristiti bez posebnih zahvata

STROPOVI U PRIZEMLJU ZGRADE

- Ulazni hodnik - može se koristiti nakon izrade zaštitne skele
- Prostorija 1 Dvorana - može se koristiti
- Prostorija 2 WC - ne može se koristiti - potrebna izrada zaštitne skele
- 3 Kabinet - ne može se koristiti - potrebna izrada zaštitne skele
- Prostorija 4 Predavaonica - može se koristiti
- Prostorija 5 Predavaonica - može se koristiti
- Prostorija 6 Kabinet - ne može se koristiti - potrebna izrada zaštitne skele
- 7 Predavaonica - ne može se koristiti - potrebna izrada zaštitne skele
- Prostorija 8 Predavaonica - može se koristiti
- Prostorija 9 Čitaonica - može se koristiti
- Prostorija 10 Knjižnica - može se koristiti
- Prostorija 11 Knjižnica - može se koristiti
- Prostorija 12 Predavaonica - može se koristiti
- Prostorija 13 Sanitarije - ne može se koristiti - potrebna izrada zaštitne skele
- 14 Sanitarije - ne može se koristiti - potrebna izrada zaštitne skele

STROPOVI NA MEĐUKATU ZGRADE

Prostorije na međukatu - kabineti - mogu se koristiti


STROPOVI NA PRVOM KATU ZGRADE

- Prostorija 15 Kabinet - ne može se koristiti - **potrebna izrada zaštitne skele**
- 16 Kabinet - ne može se koristiti - **potrebna izrada zaštitne skele**
- Prostorija 17 Predavaonica - može se koristiti
- Prostorija 18 Predavaonica - može se koristiti
- Prostorija 19 Kabineti - ne može se koristiti - **potrebna izrada zaštitne skele**
Hitna sanacija terase iznad prostorije
- Prostorija 20 Vijećnica - može se koristiti
- Prostorije 21 Hodnik i kabineti - može se koristiti
- Prostorija 22 Zbornica - može se koristiti
- Prostorije 23 Hodnik i kabineti - ne može se koristiti - **potrebna izrada zaštitne skele**
Hitna sanacija terase iznad prostorije
- Prostorije 24 Hodnik i kabineti - može se koristiti
- Prostorija 25 Predavaonica - može se koristiti
- Prostorije 26 WC - ne može se koristiti - **potrebna izrada zaštitne skele**
- Prostorije 27 WC - ne može se koristiti - **potrebna izrada zaštitne skele**
- Prostorije 28 Predavaona - može se koristiti - **potrebna izrada zaštite nadvoja prozora po uzoru na zaštitu vijenaca stubišta**

STROPOVI NA DRUGOM KATU ZGRADE


- Prostorije 29 WC - ne može se koristiti - **potrebna izrada zaštitne skele**
- Prostorija 30 Predavaonica - može se koristiti
- Prostorija 31 Predavaonica,kabinet,hodnik - može se koristiti
- Prostorija 32 Dvorana - ne može se koristiti
- Prostorija 33 Predavaonica - može se koristiti
- Prostorija 34 Predavaonica - može se koristiti
- Prostorije 35 Kabinet - može se koristiti - **zabrana pristupa na strop sa stubišta**
- Prostorije 36 Stepenice - može se koristiti - povremeni pristup na krov, **zabrana pristupa na strop sa stubišta**
- Hodnik - **potrebna zaštitna skela na podestu ispod nosive grede prema grafičkom prikazu**

Ovlašteni inženjer građevinarstva
Franko Grubišić dipl.ing.građ.

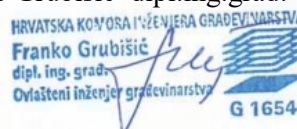


GRAFIČKI PRILOG IZVJEŠĆA

TLOCRT PODRUMA

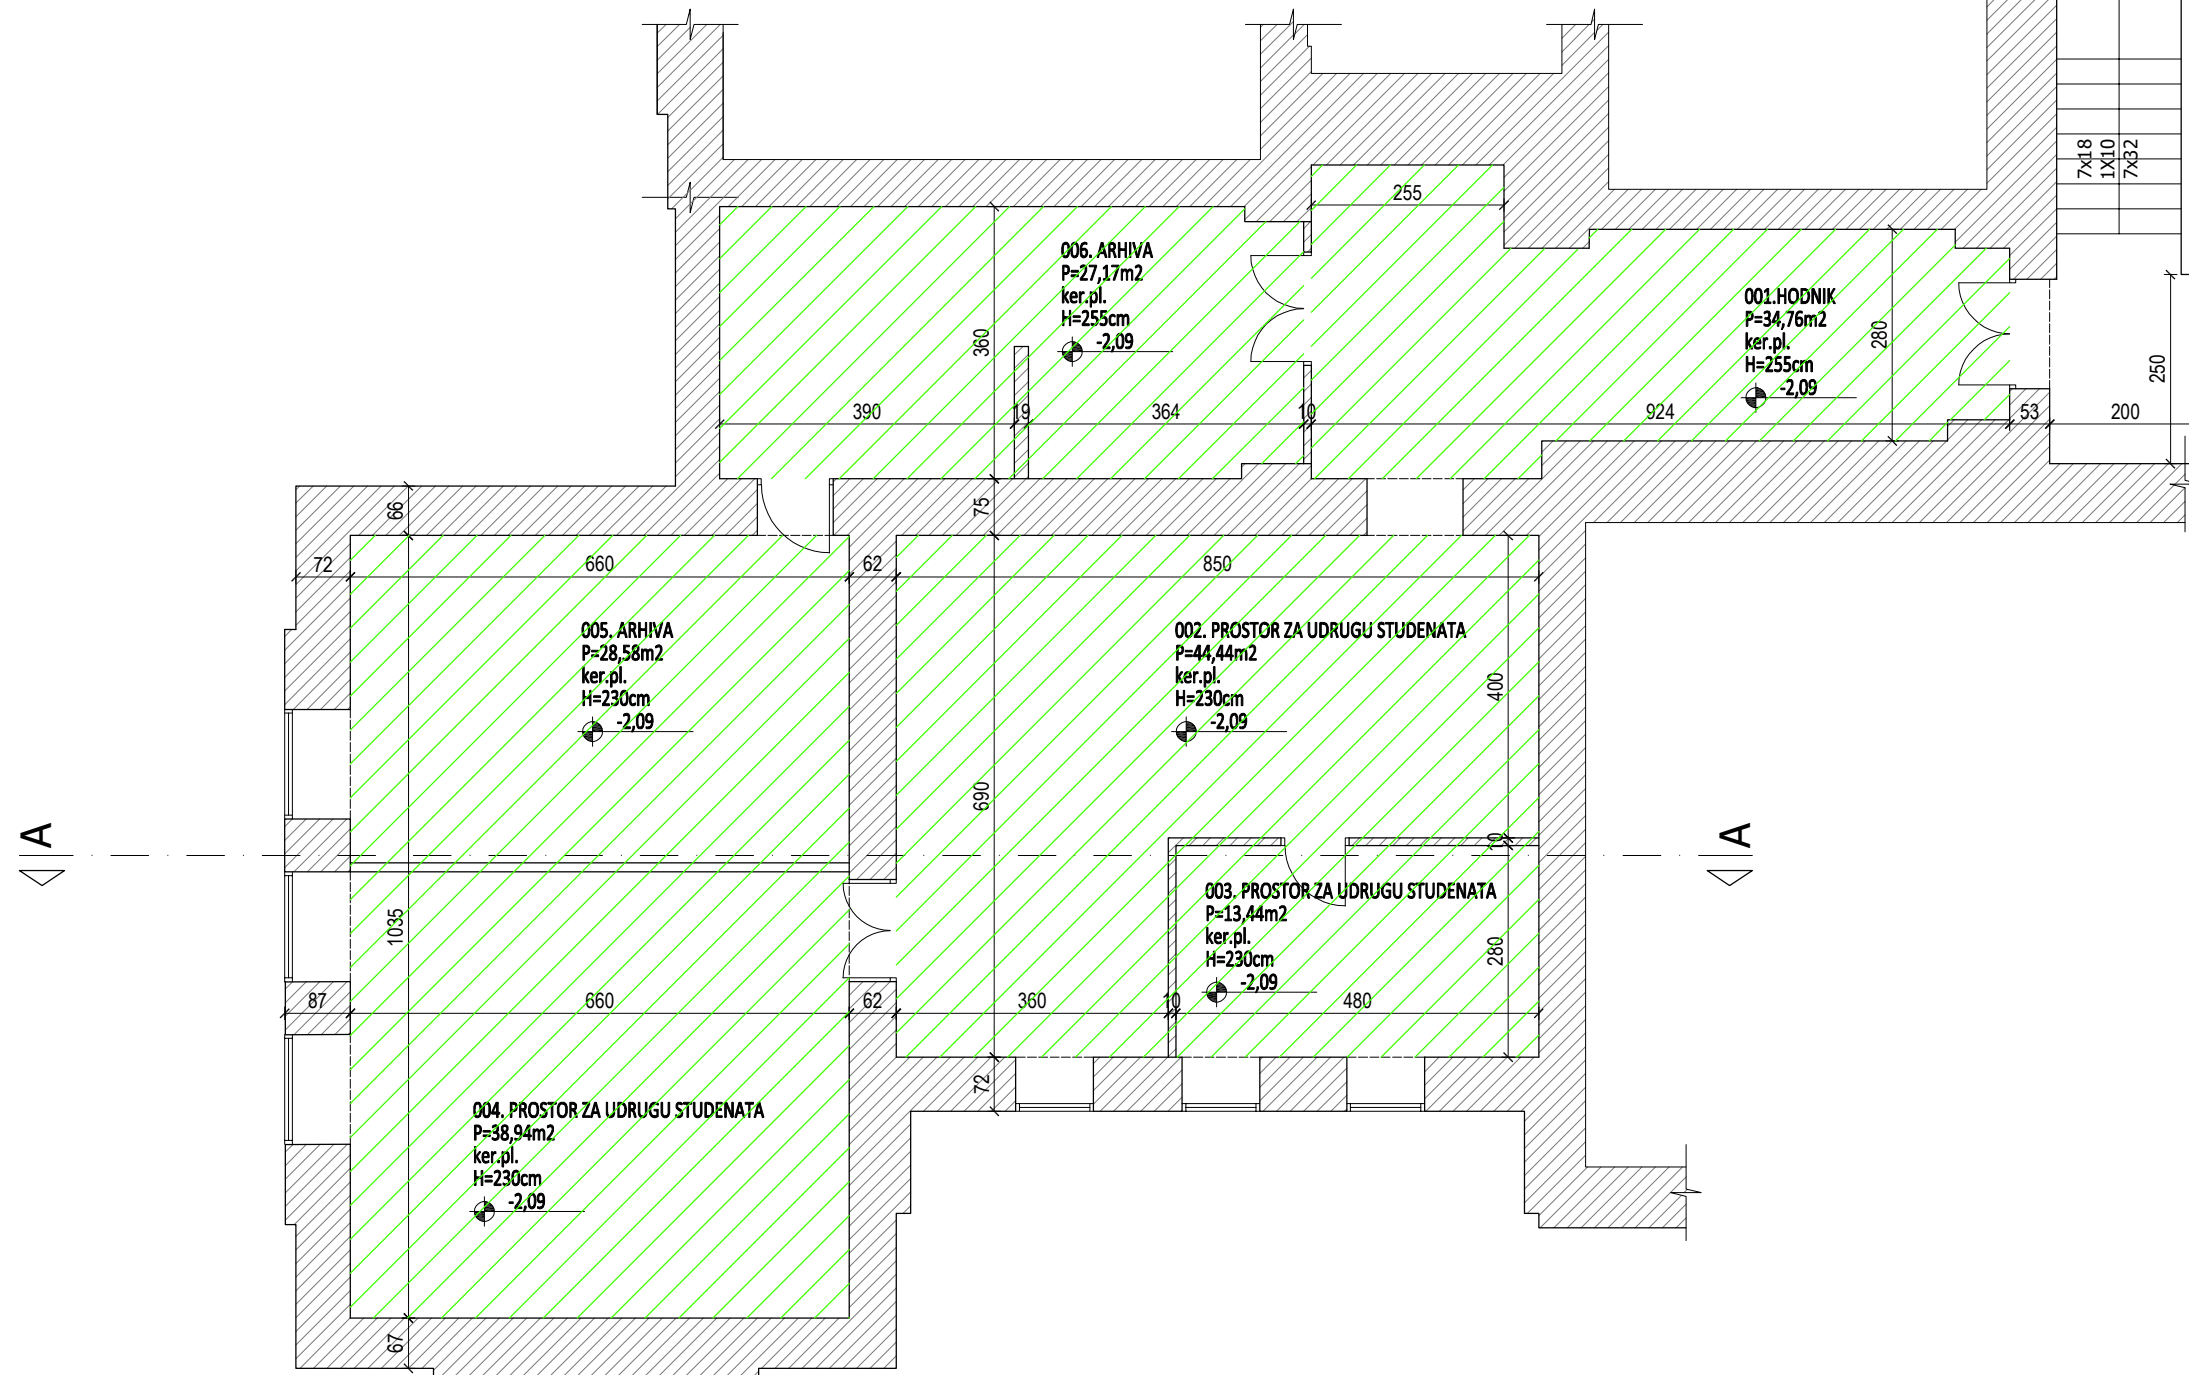


 potrebna sanacija
ili privremeno osiguranje

 **bez vidljivih oštećenja,
sigurno za korištenje**


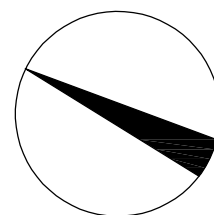


 TGI d.o.o. Mletška 12, 52100 Pula OIB:55904075513 PROJEKTIRANJE, NEKRETNINE, INŽENJERSKE DJELATNOSTI e-mail:tgi@tgi.hr, web:www.tgi.hr	naručilelj SVEUČILIŠTE JURJA DOBRILE u Puli Zagrebačka 30	naziv projektiranog dijela i sadržaj nacrt SHEMA POST. STANJA PREMA VIZUALNOM PREGLEDU I SONDIRANJU STROPOVA TLOCRT PODRUMA	oznaka izmjene strukovna odrednica građevinski projekt broj projekta 16-2021 zajednička oznaka	datum 11/2021 razina razrade izvedeno mjerilo 1:100 nacrt
	projektant FRANKO GRUBIŠIĆ, dipl.ing.građ.	građevina Filozofski fakultet i drugi I.M. Ronjgova 1, Pula k.č. *1179/2 K.O. Pula		
	suradnik IVANA FONOVIĆ RUBA, građ.teh.			
	suradnik			

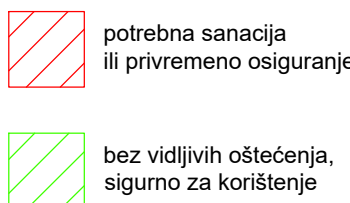

 TGI d.o.o. Miroslav 12, 51100 Pula 0040060760113 POSREDOVANJE, POSREDOVANJE, POSREDOVANJE POSREDOVANJE POSREDOVANJE POSREDOVANJE POSREDOVANJE POSREDOVANJE	narudžbe SVEUČILIŠTE JURJA DOBRILE u Puli Zagrebačka 30	naziv projekiranja dijela i sadržaj nacarta HEMA POST. STANJA PREMA VIZUALNOM PREGLEDU I SONDIRANJU STROPOVA	oznaka izmjene skupština odrednica gradovinski projekt trajnog projekta	datum 11/2021 razina razvoja izvedeno
projekat FRANKO GRUBIŠIĆ, dipl.ing.grad. surađnik IVANA FONOVIC RUBA, grad.teh. surađnik	gradovina Filozofski fakulteti i drugi I.M. Ronjgova 1, Pula k.m. *1179/2 K.1, Pula	TLOCRT PRIZEMLJA	16-2021 zajednička oznaka	izmjena 2

TLOCRT 1. MEĐUKATA


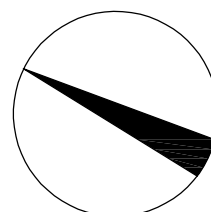
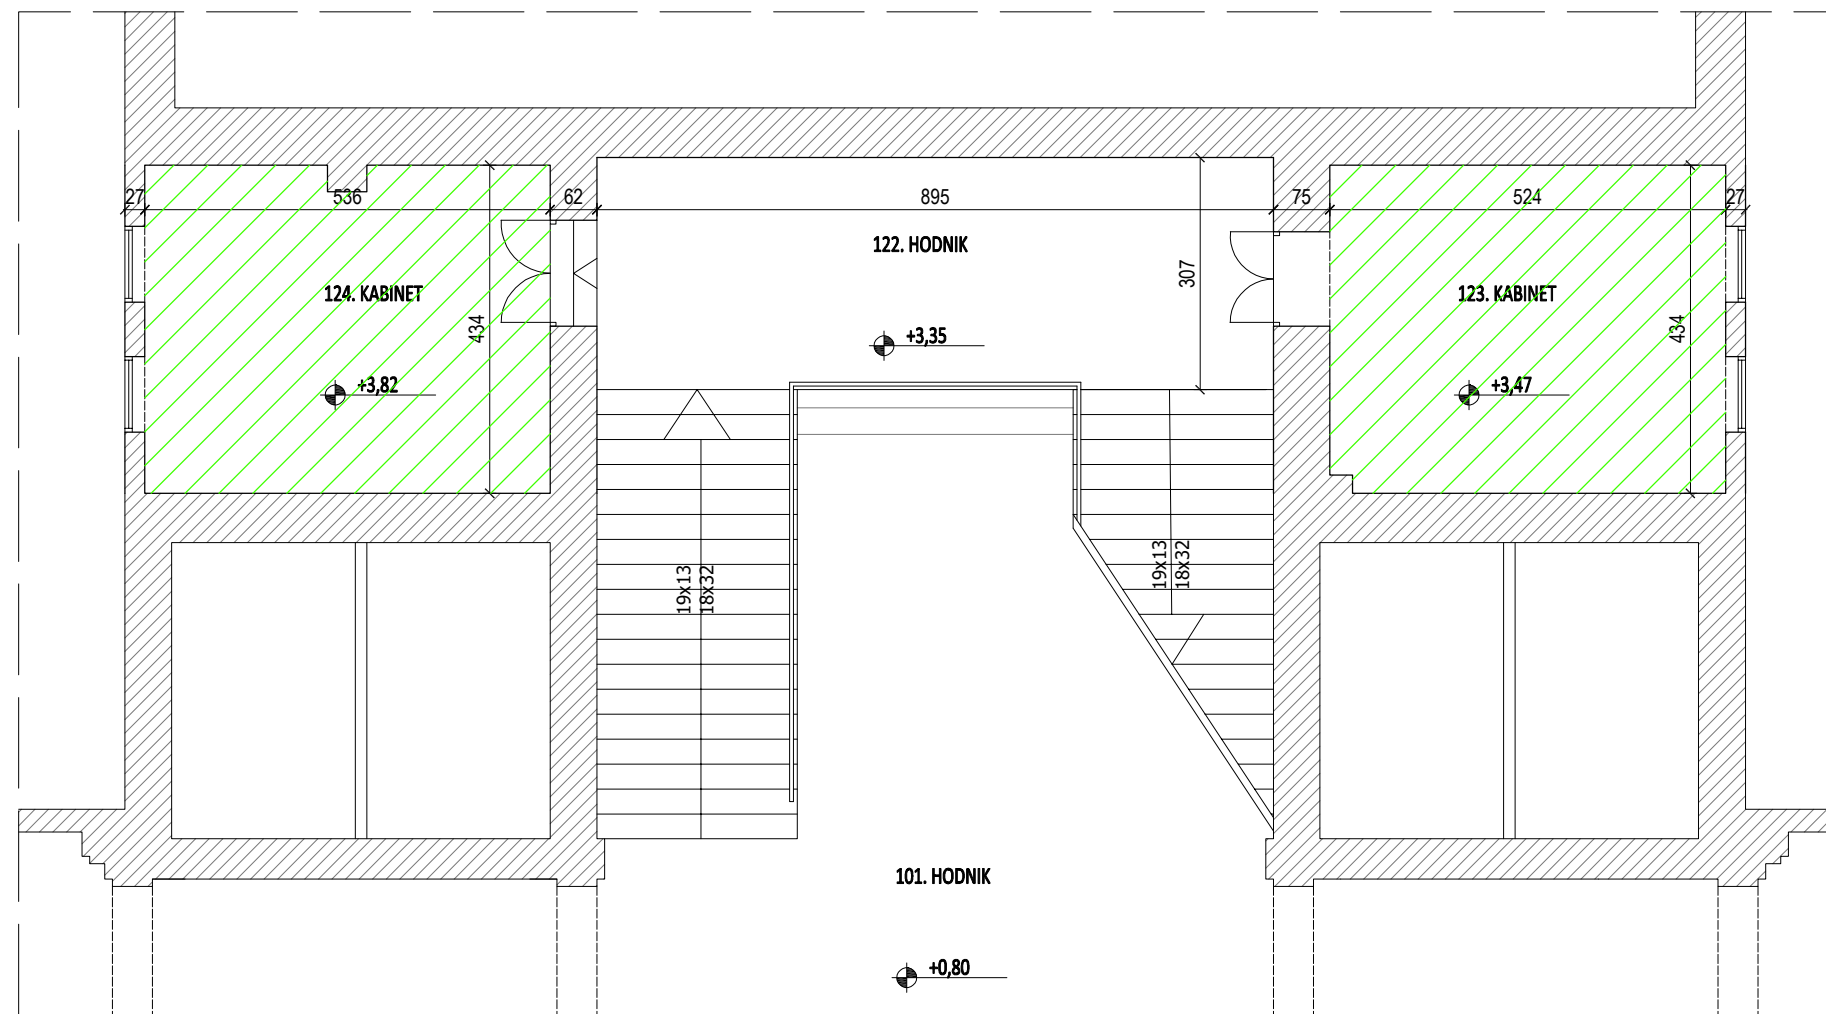


 potrebna sanacija
ili privremeno osiguranje



bez vidljivih oštećenja,
sigurno za korištenje

 TGI d.o.o. Mletačka 12, 52100 Pula OIB:55904075513 PROJEKTIRANJE, NEKRETNINE, INŽENJERSKE DJELATNOSTI e-mail:tgi@tgi.hr, web:www.tgi.hr	naručilatelj SVEUČILIŠTE JURJA DOBRILE u Puli Zagrebačka 30	naziv projektiranog dijela i sadržaj nacrt SHEMA POST. STANJA PREMA VIZUALNOM PREGLEDU I SONDIRANJU STROPOVA TLOCRT 1. MEĐUKATA	oznaka izmjene 11/2021	datum 11/2021	
	projektant FRANKO GRUBIŠIĆ, dipl.ing.građ. suradnik IVANA FONOVIĆ RUBA, građ.teh. suradnik		građevina Filozofski fakultet i drugi I.M. Ronjgova 1, Pula k.č. *1179/2 K.O. Pula	strukovna odrednica građevinski projekt	razina razrade izvedeno
				broj projekta 16-2021	mjerilo 1:100
				zajednička oznaka	nacrt 3

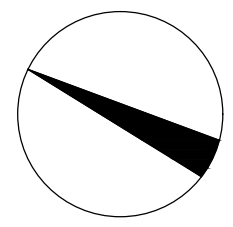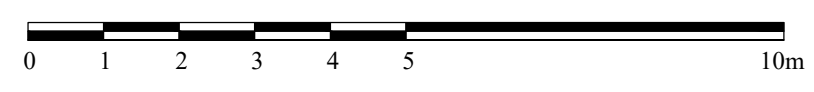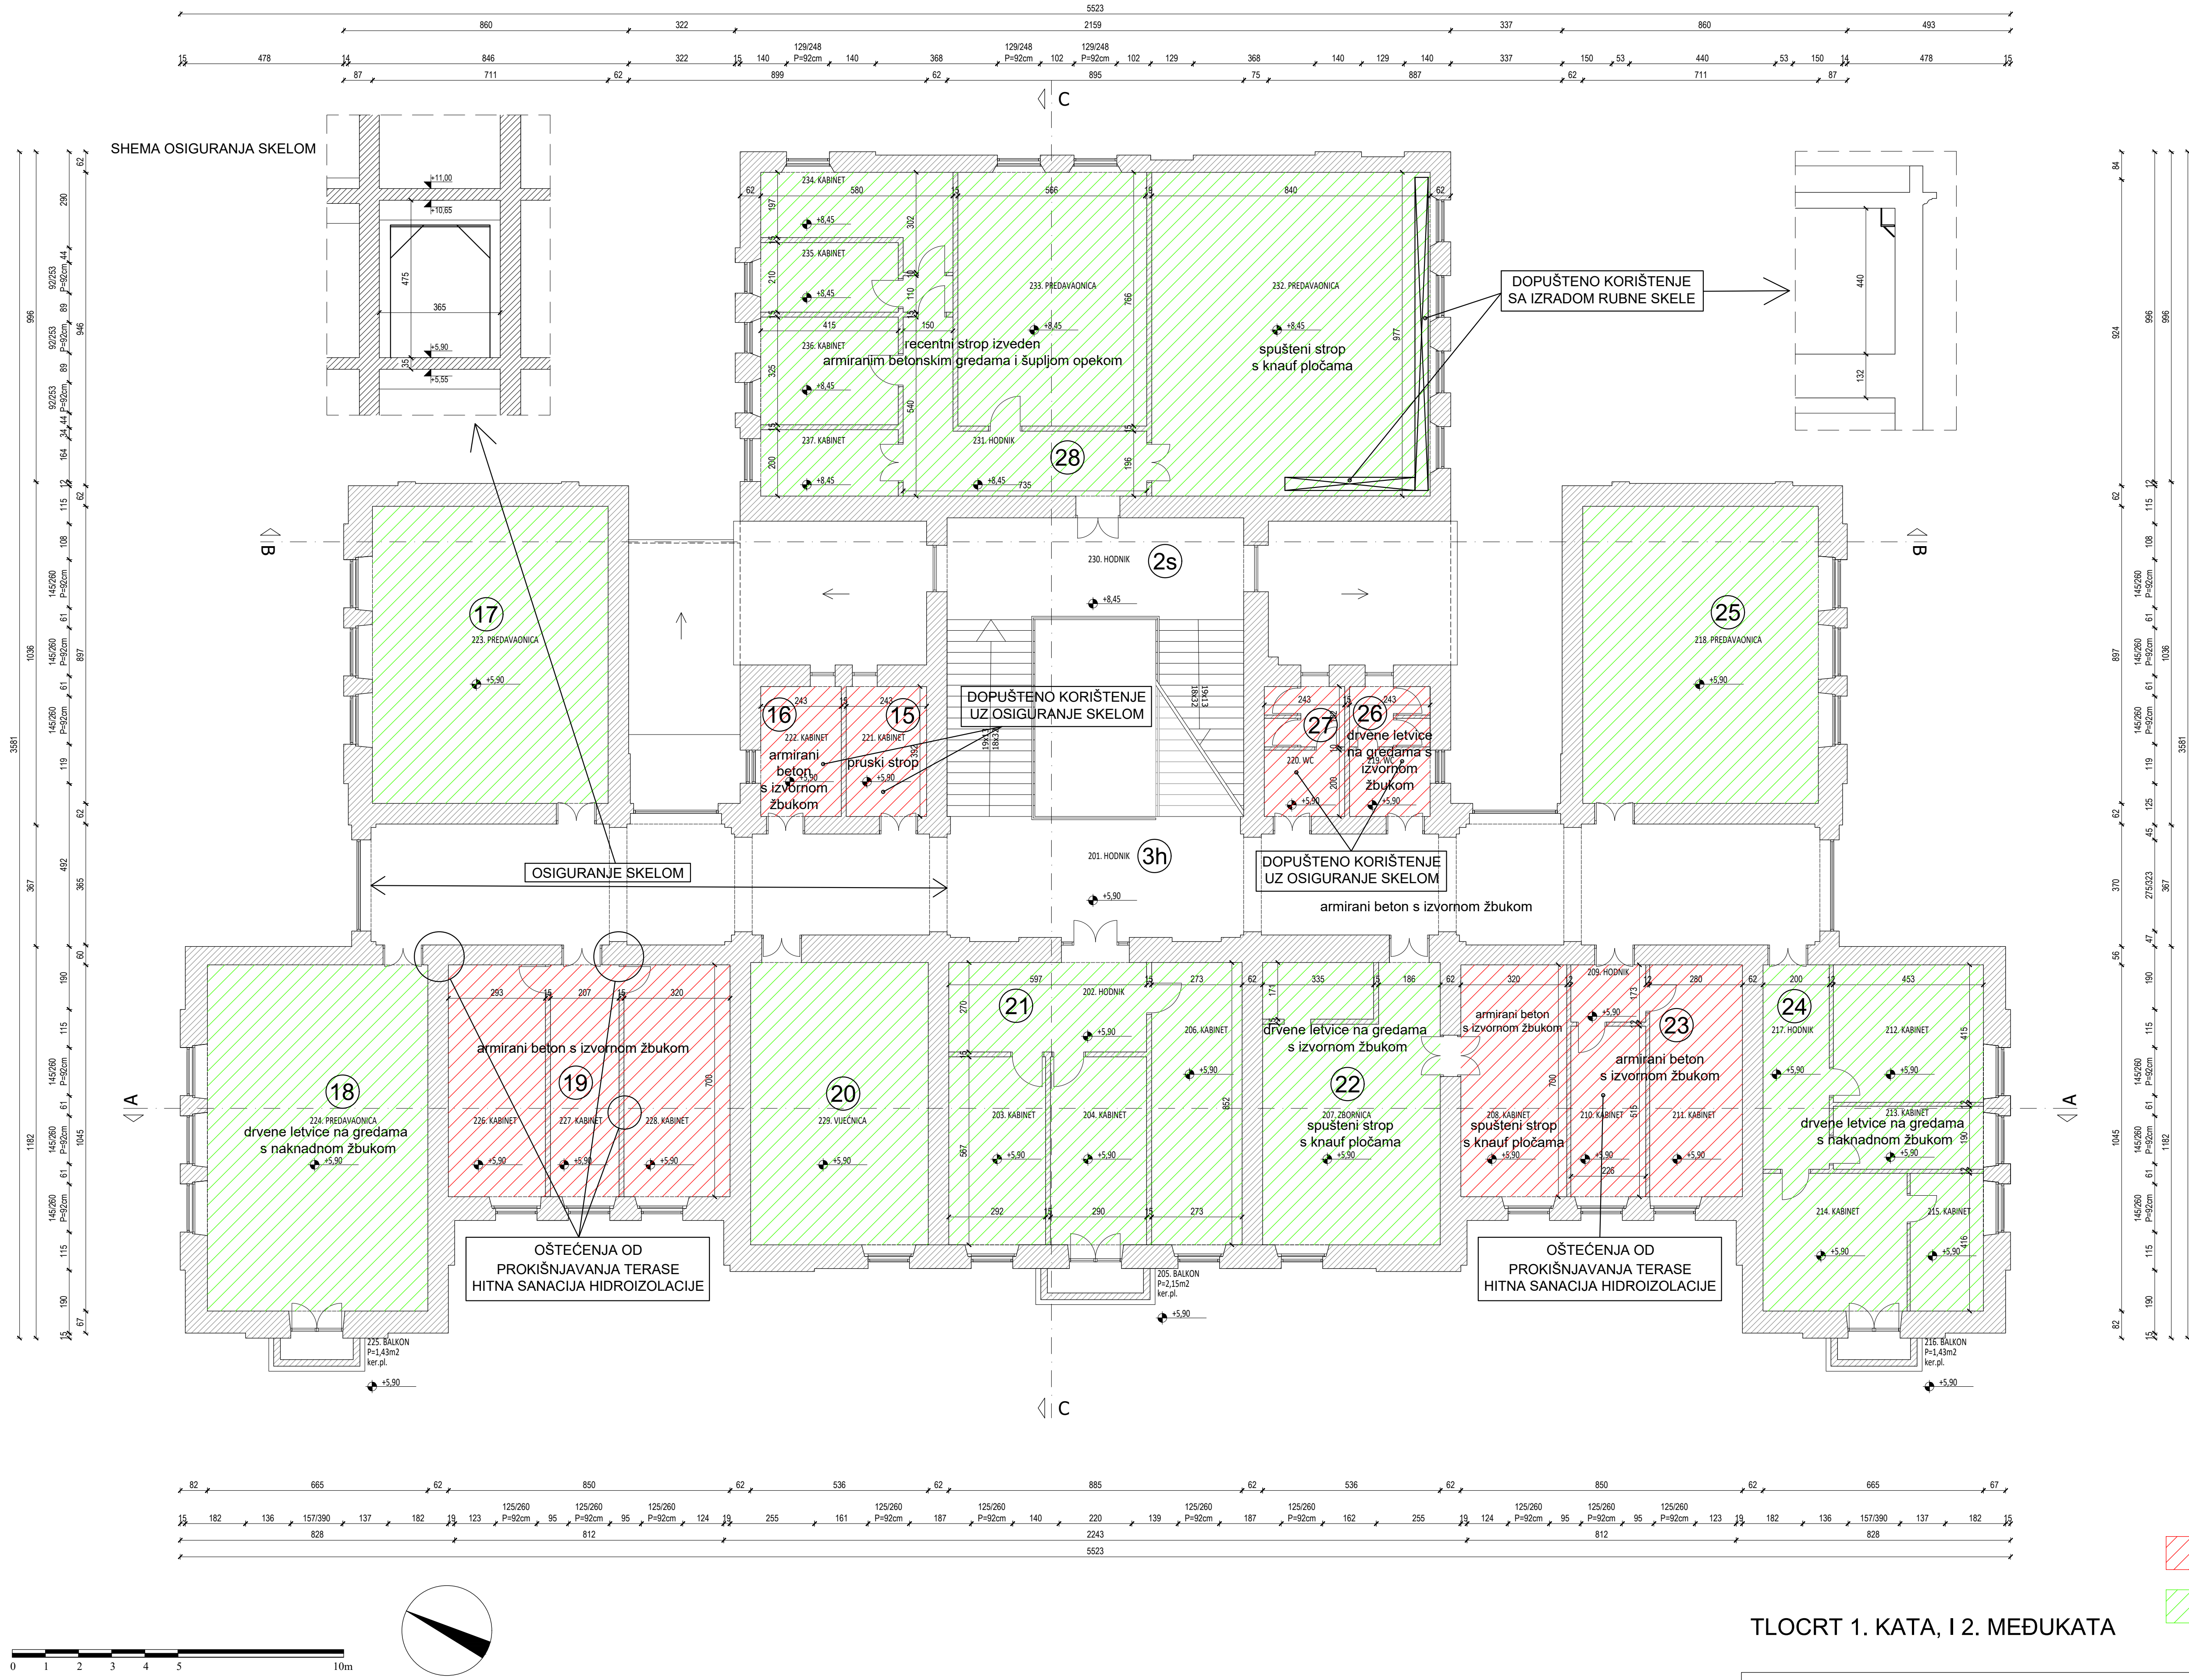

TLOCRT 1. KATA, I 2. MEĐUKATA

- potrebna sanacija ili privremeno osiguranje
- bez vidljivih oštećenja, sigurno za korištenje

TGI d.o.o. Metulke 12, 52100 Pula OIB: 630407013 POSREDOVANJE, NEPOSREDOVANJE, POSREDOVANJE U PROMETU POSREDOVANJE U PROMETU POSREDOVANJE U PROMETU		naslovitelj SVEUČILIŠTE JURJA DOBRILE u Puli Zagrebačka 30		naziv projekta SHEMA POST. STANJA PREMA VIZUALNOM PREGLEDU I SONDIRANJU STROPOVA		oznaka izmjene		datum	
projektant FRANKO GRUBIŠIĆ, dipl.ing.građ.		građevina Filozofski fakultet i drugi I.M. Ronjgova 1, Pula k.c. *1179/2 K.O. Pula		TLOCRT 1. KATA TLOCRT 2. MEĐUKATA		16-2021		11/2021	
suradnik IVANA FONČIĆ RIBA, građ.teh.		strukovna odrednica građevinski projekt		broj projekta		mjerilo 1:100		izvedeno	
suradnik		zajednička oznaka		način		4			



 potrebna sanacija
ili privremeno osiguranje

 bez vidljivih oštećenja,
sigurno za korištenje