
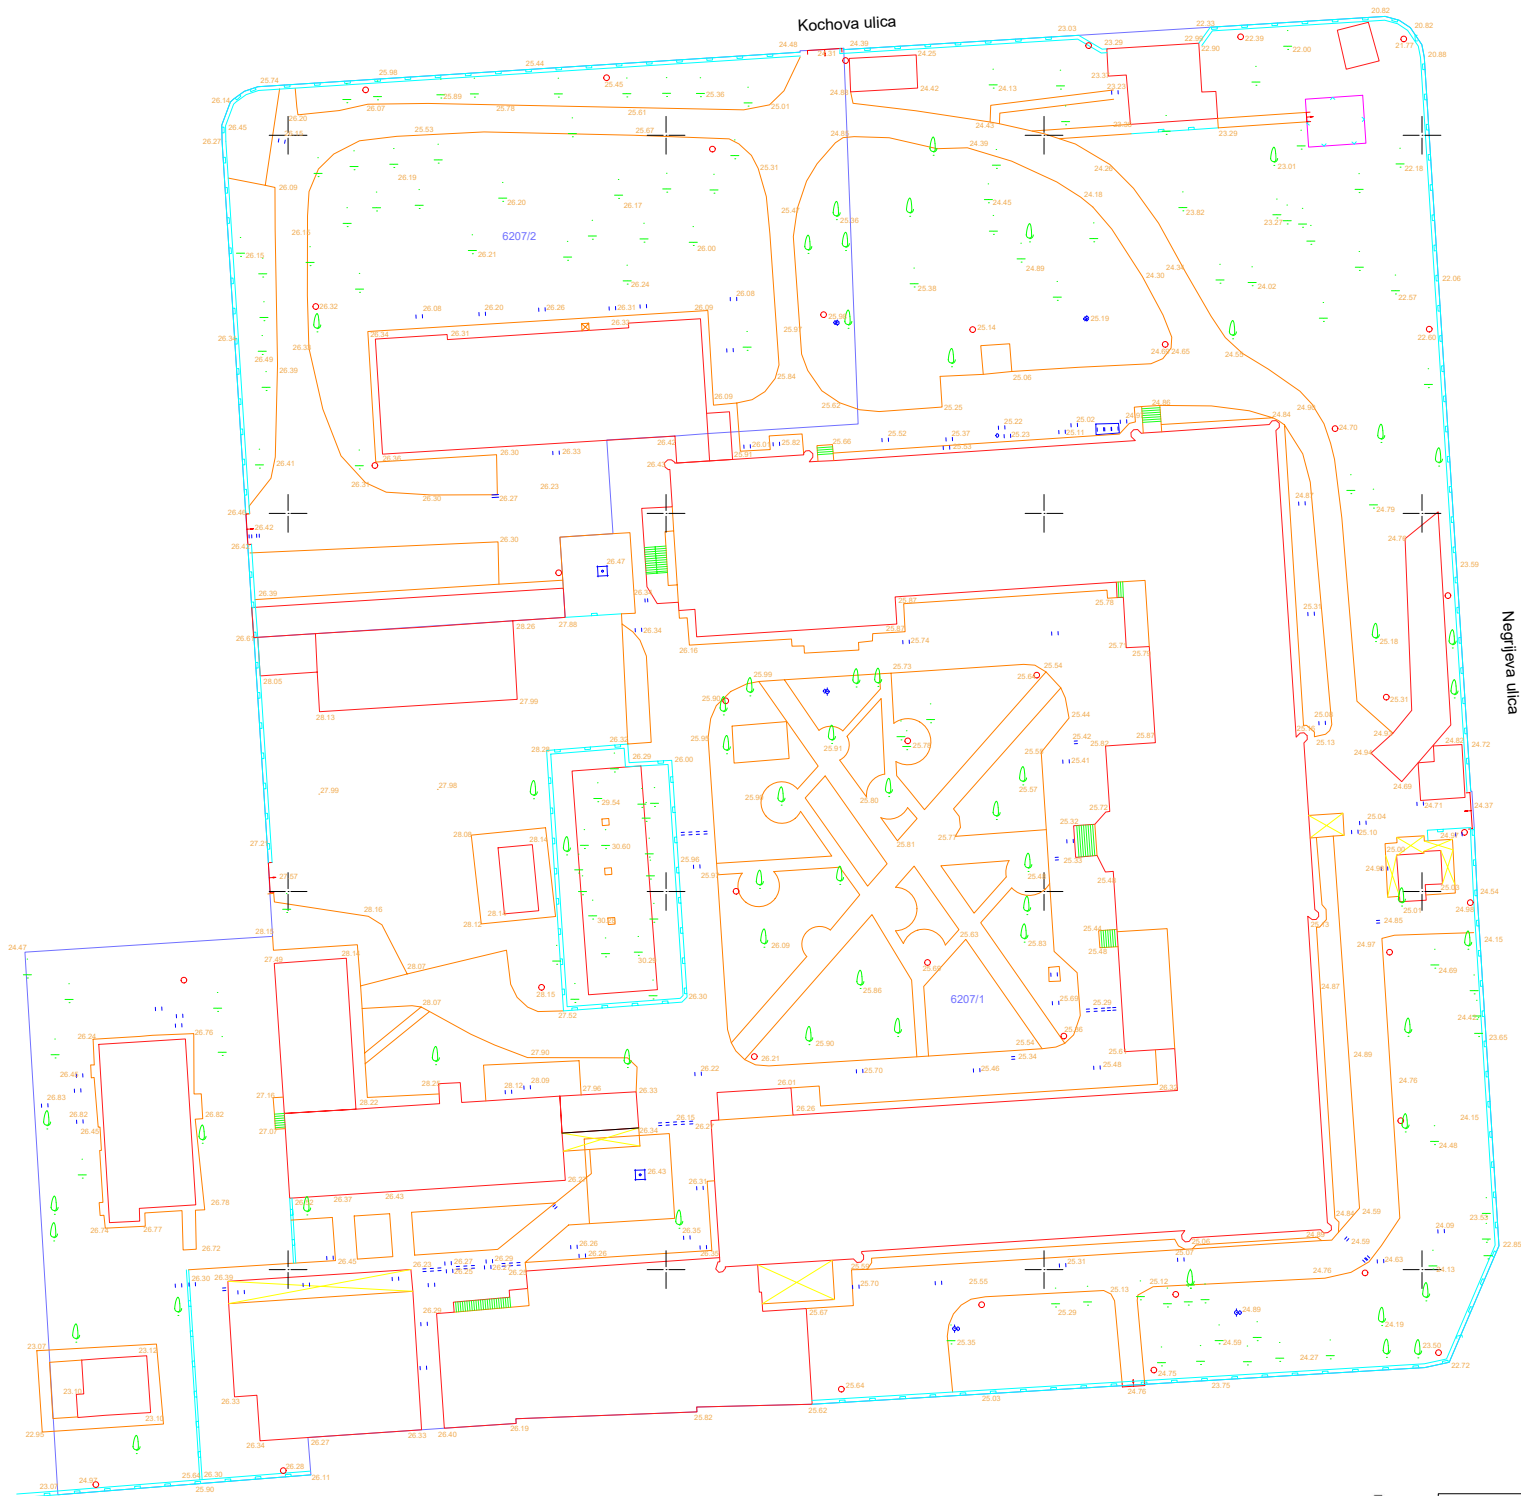


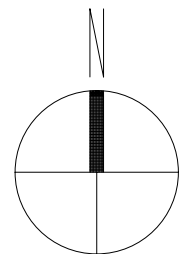

PERNARPROJEKT

NAZIV GRADEVINE:
**GLAVNA ZGRADA
MORNARIČKE BOLNICE
U PULI**
na k.č. 6207/1, K.O. Pula

INVESTITOR:
SVEUČILIŠTE JURJA DOBRILE
Zagrebačka 30, Pula

DIREKTOR:
Bojan Pernar dipl.ing.građ.

PROJEKTANT:
Bojan Pernar dipl.ing.građ.

STRUKOVNA ODREDNICA :
**PROJEKT UKLANJANJA NENOSIVIH
PREGRADNIH ZIDOVA I FORMIRANJA
PREDAVAONICA**


RAZINA RAZRADE:
PROJEKT UKLANJANJA

SADRŽAJ:
SITUACIJA
Glavna zgrada Mornaričke bolnice

M: 1:1000
Br.Pr: 1018

DATUM: 12/2019
LIST BR.: 1

GORTANOVA 34, 52 100 PULA, OIB 12547894990

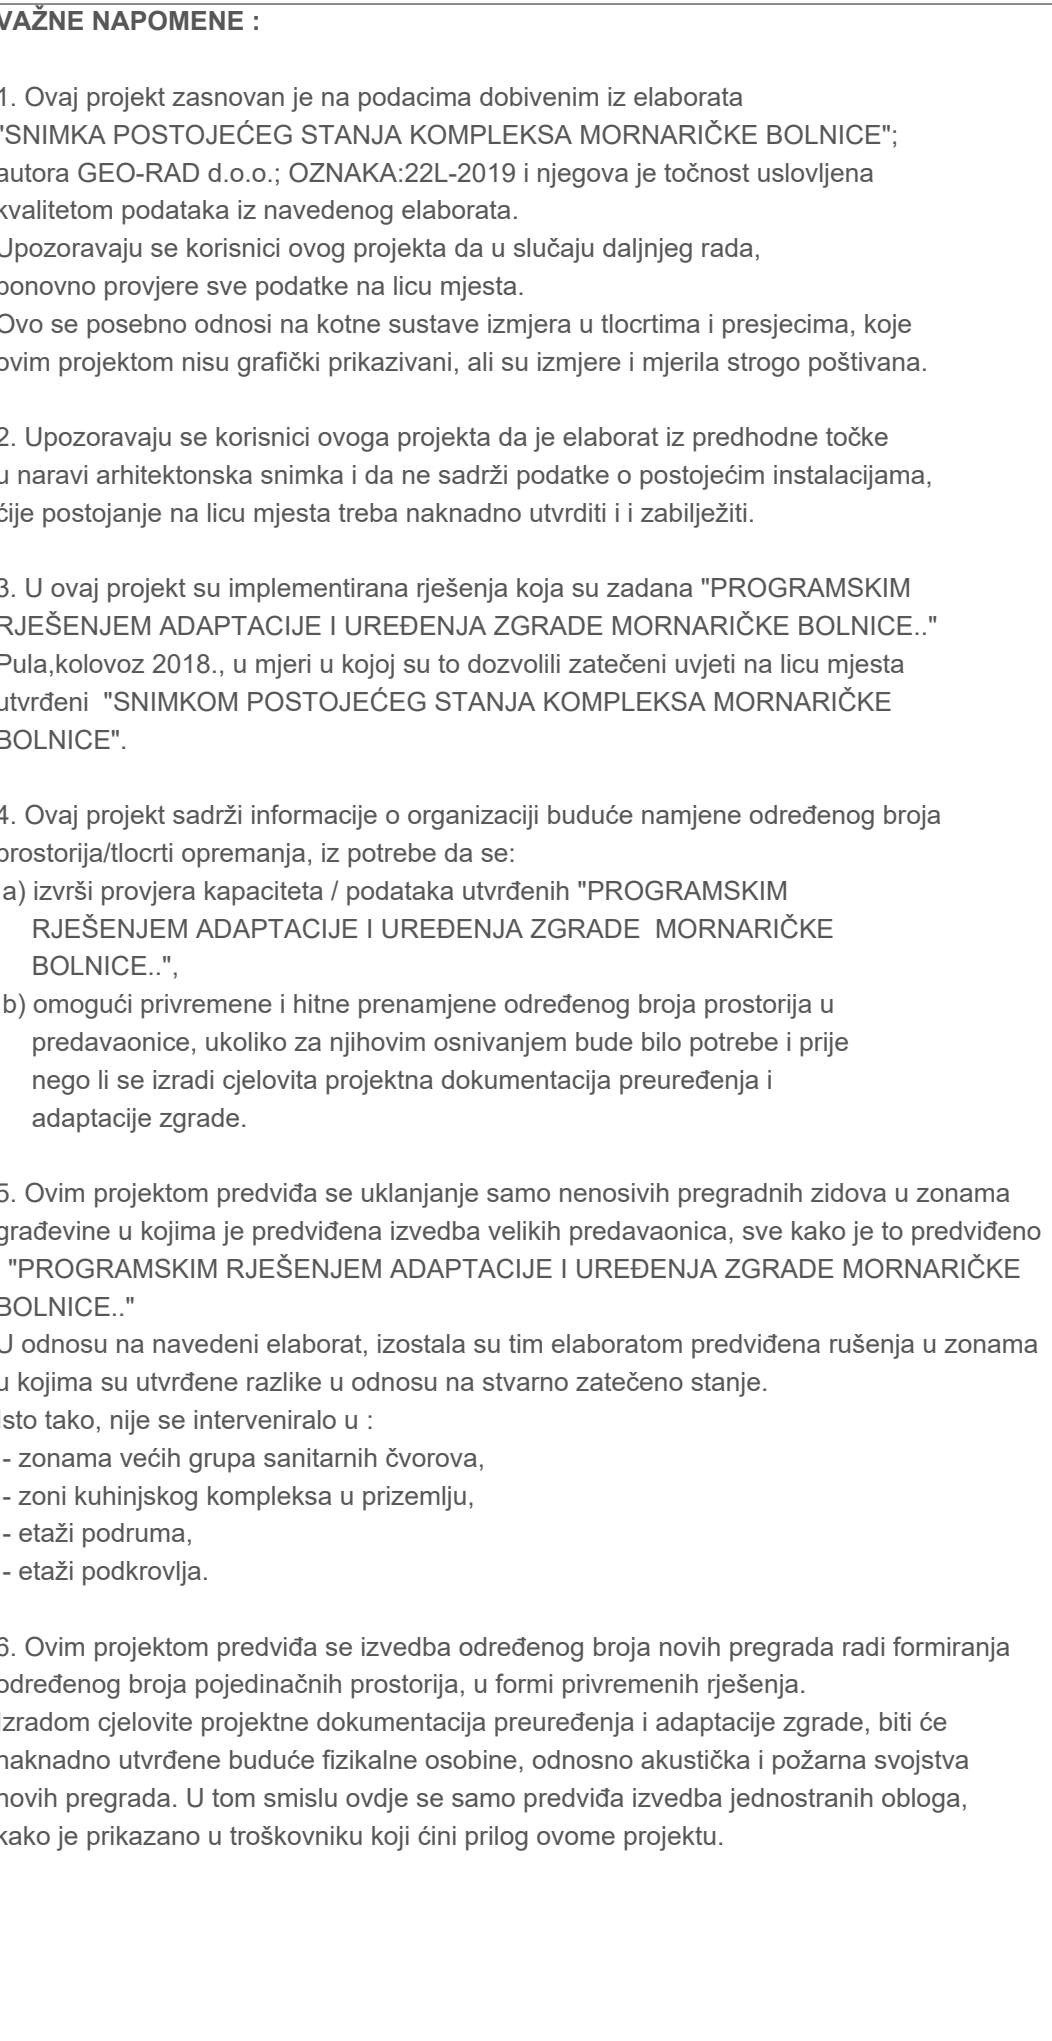





LEGENDA :

Dijelovi građevine koji se zadržavaju

Dijelovi građevine koji se uklanjaju

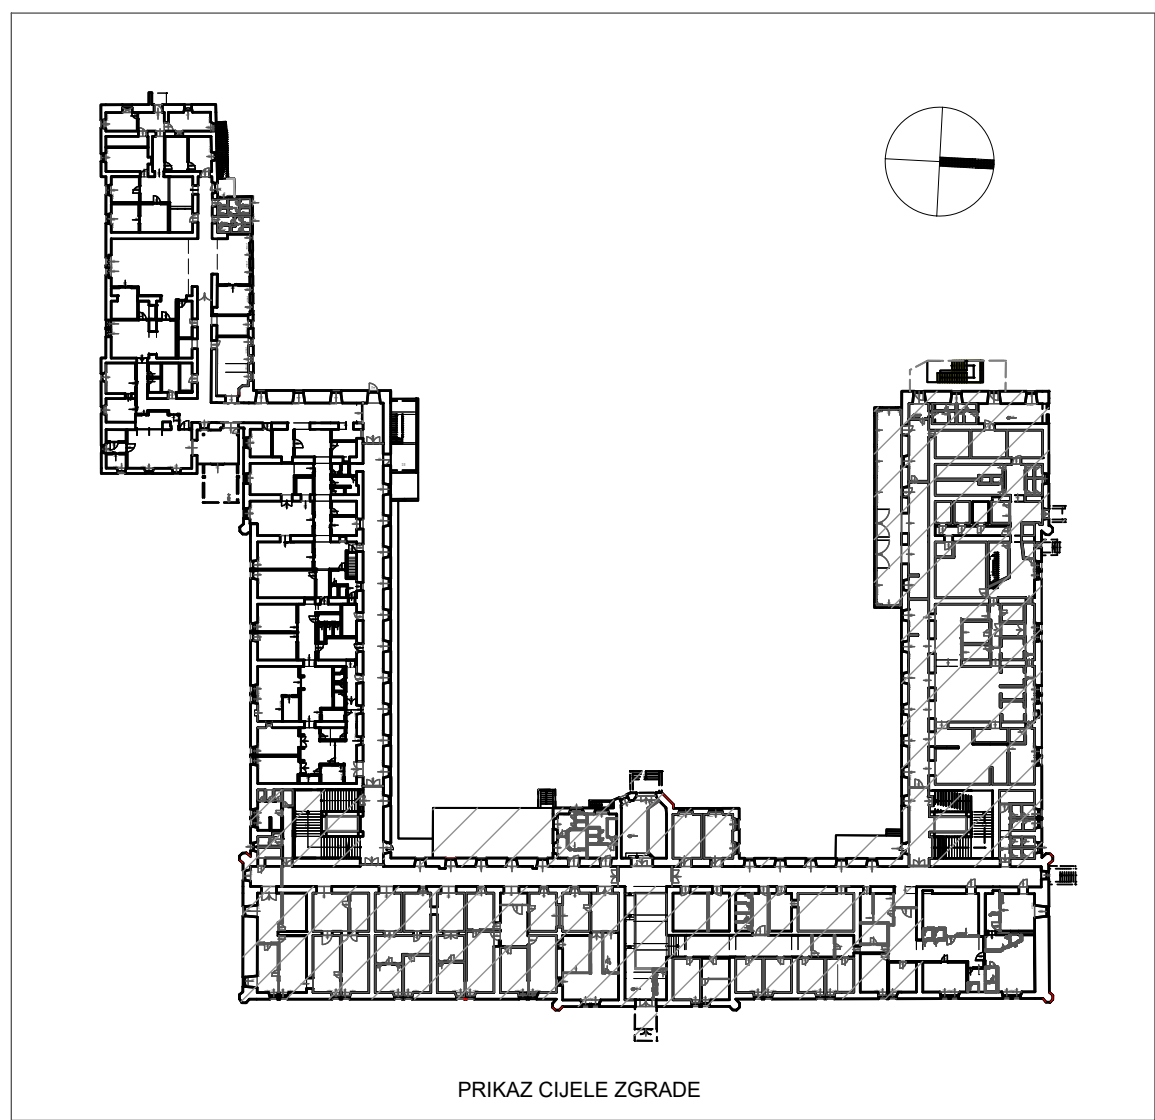

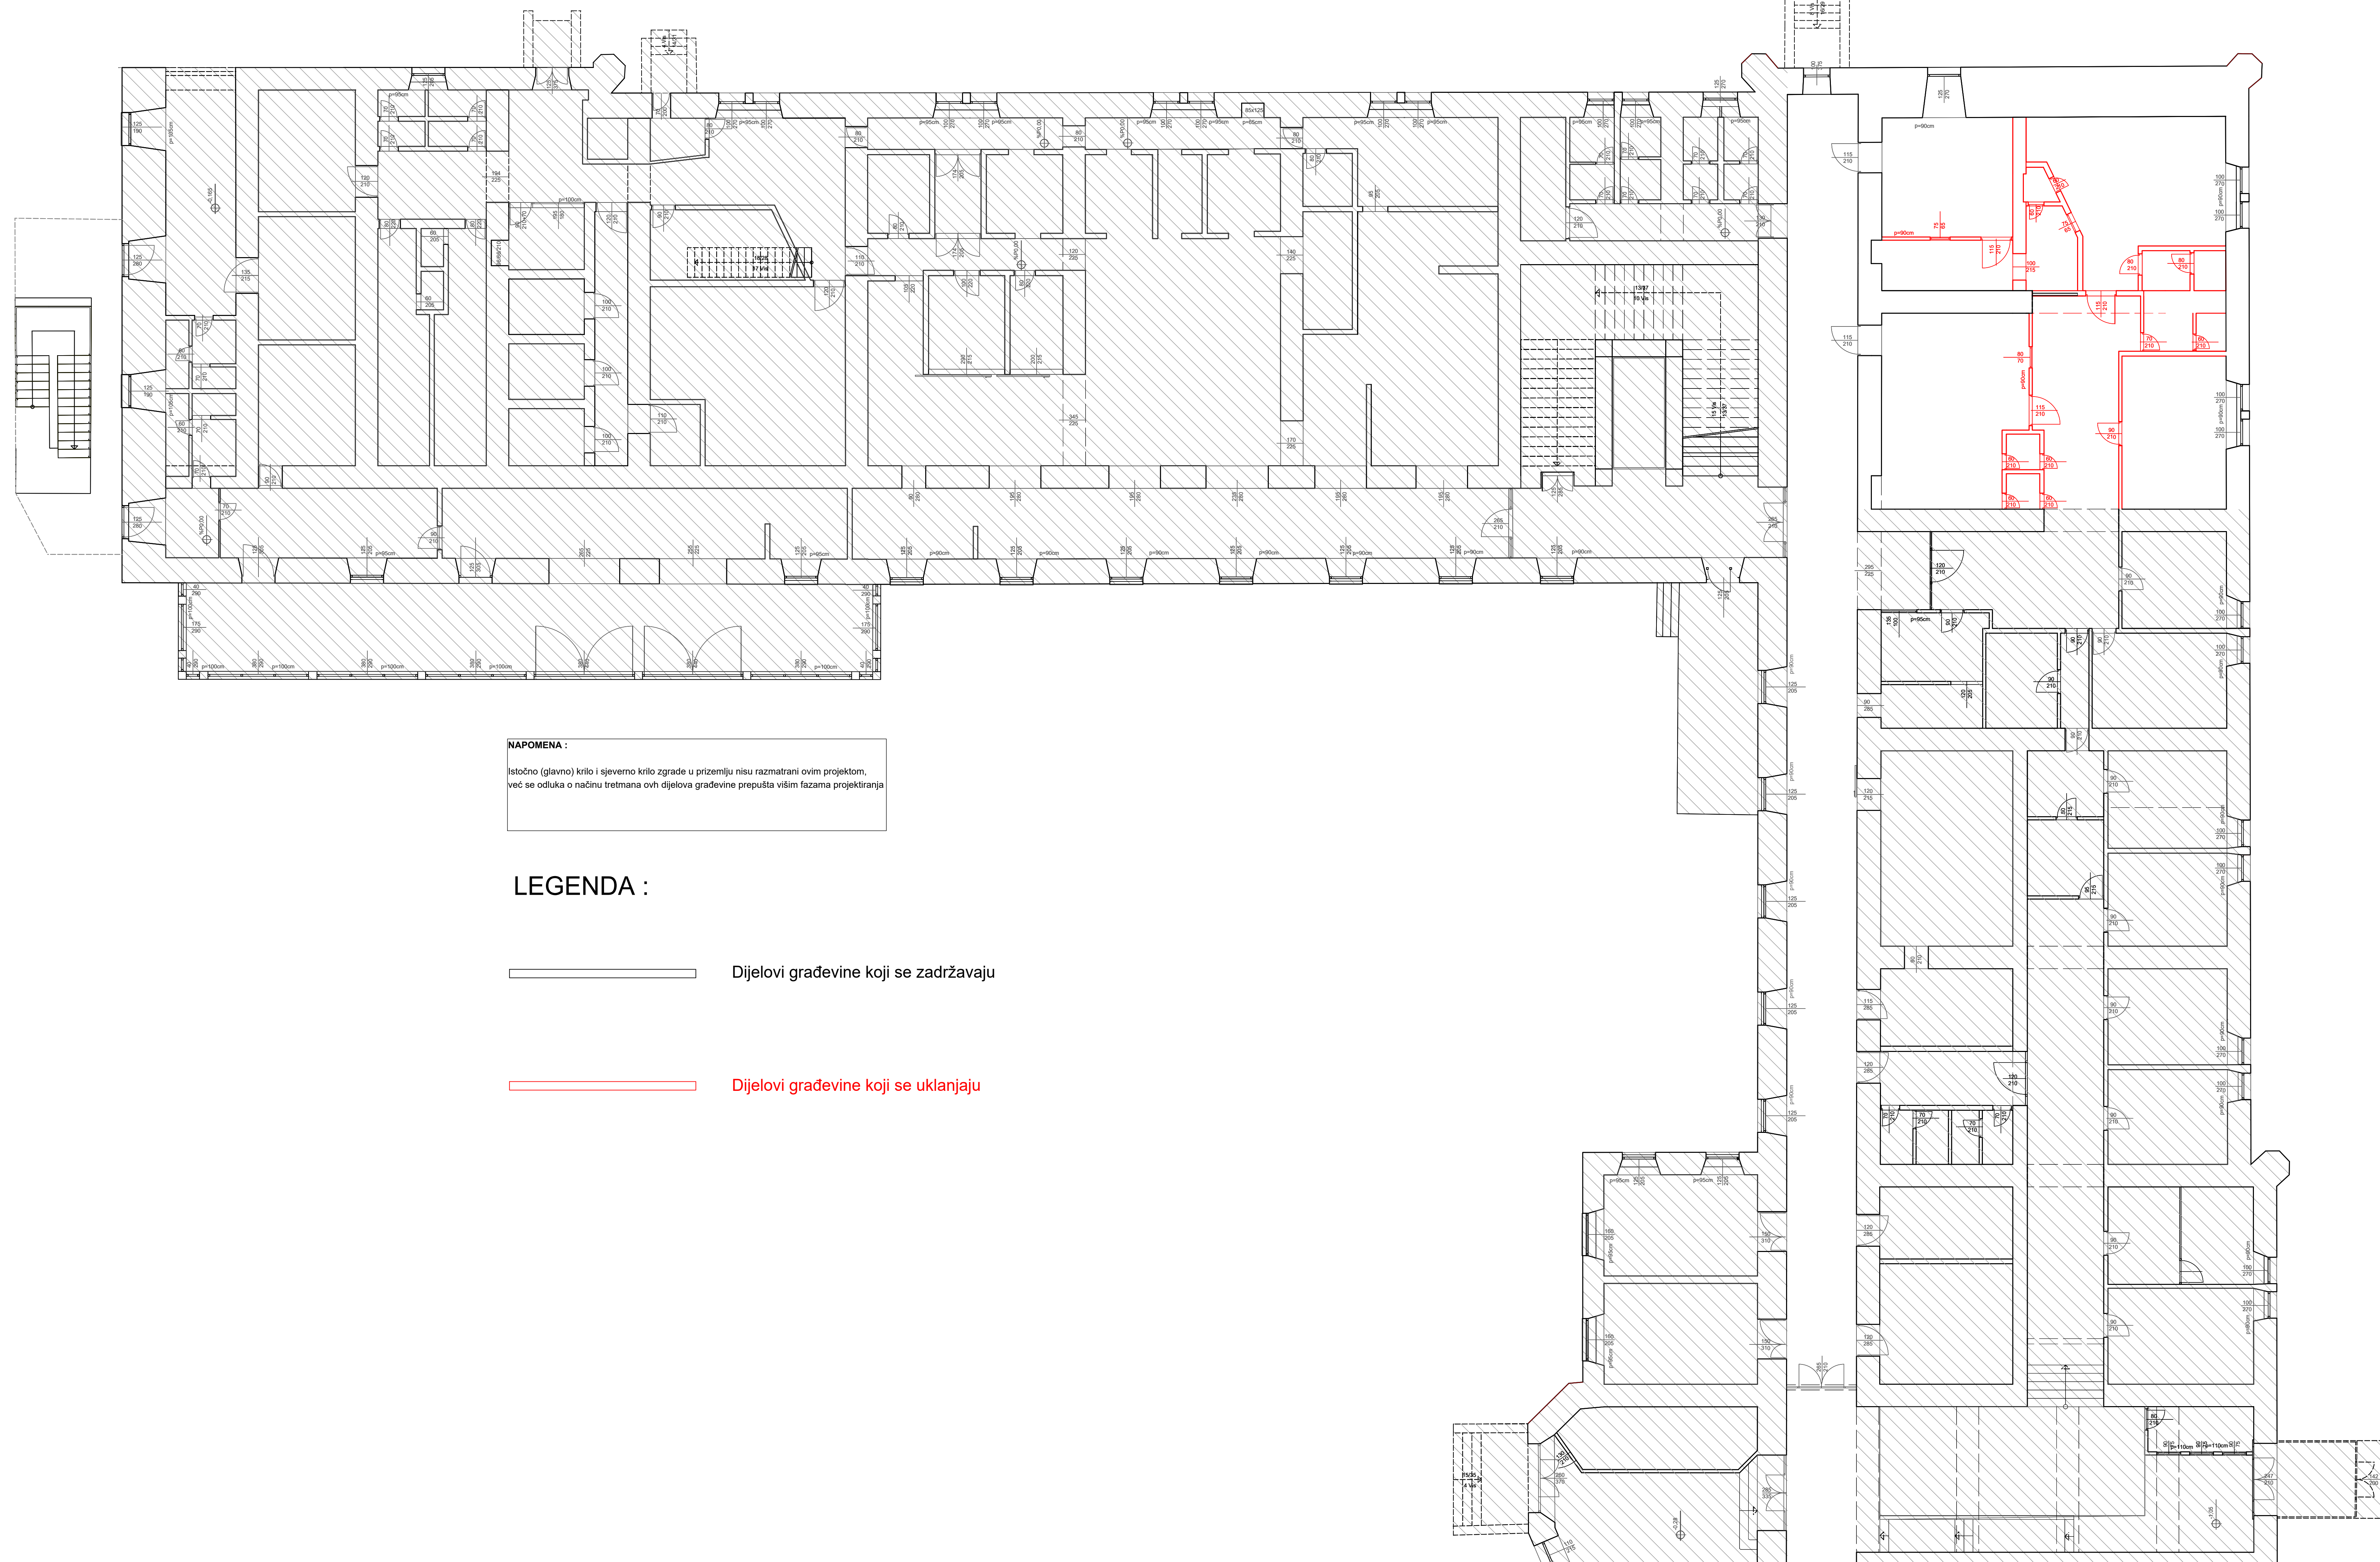



Istočno (glavno) krilo i sjeverno krilo zgrade u prizemlju nisu razmatrani ovim projektom, već se odluka o načinu tretmana ovh dijelova građevine prepušta višim fazama projektiranja.


Dijelovi građevine koji se zadržavaju

Dijelovi građevine koji se zadržavaju



Dijelovi građevine koji se uklanjaju



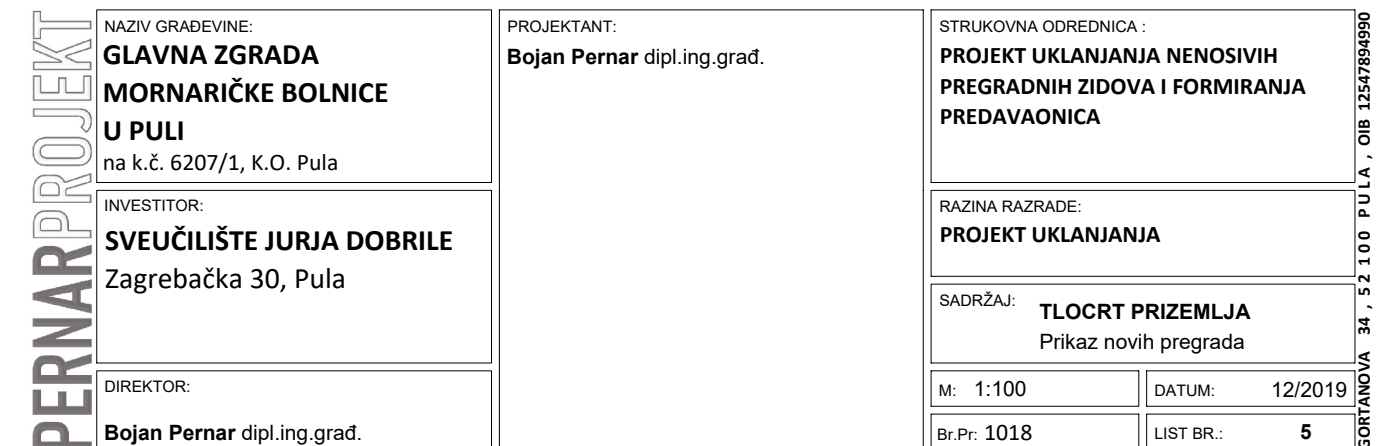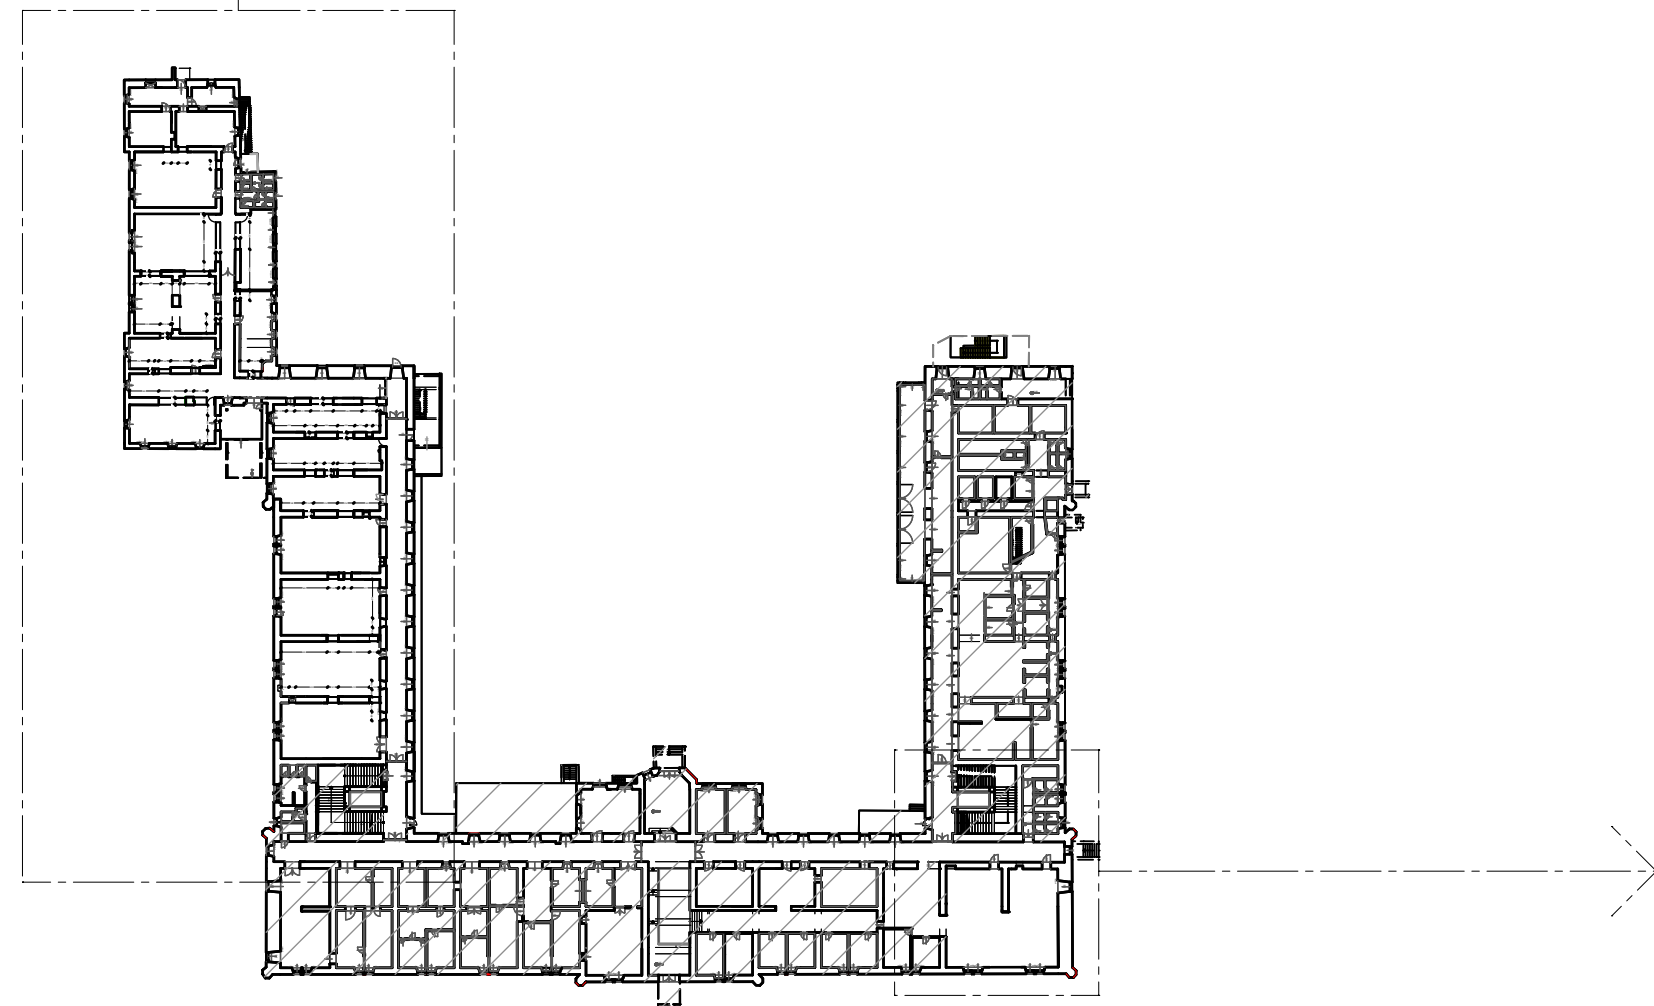

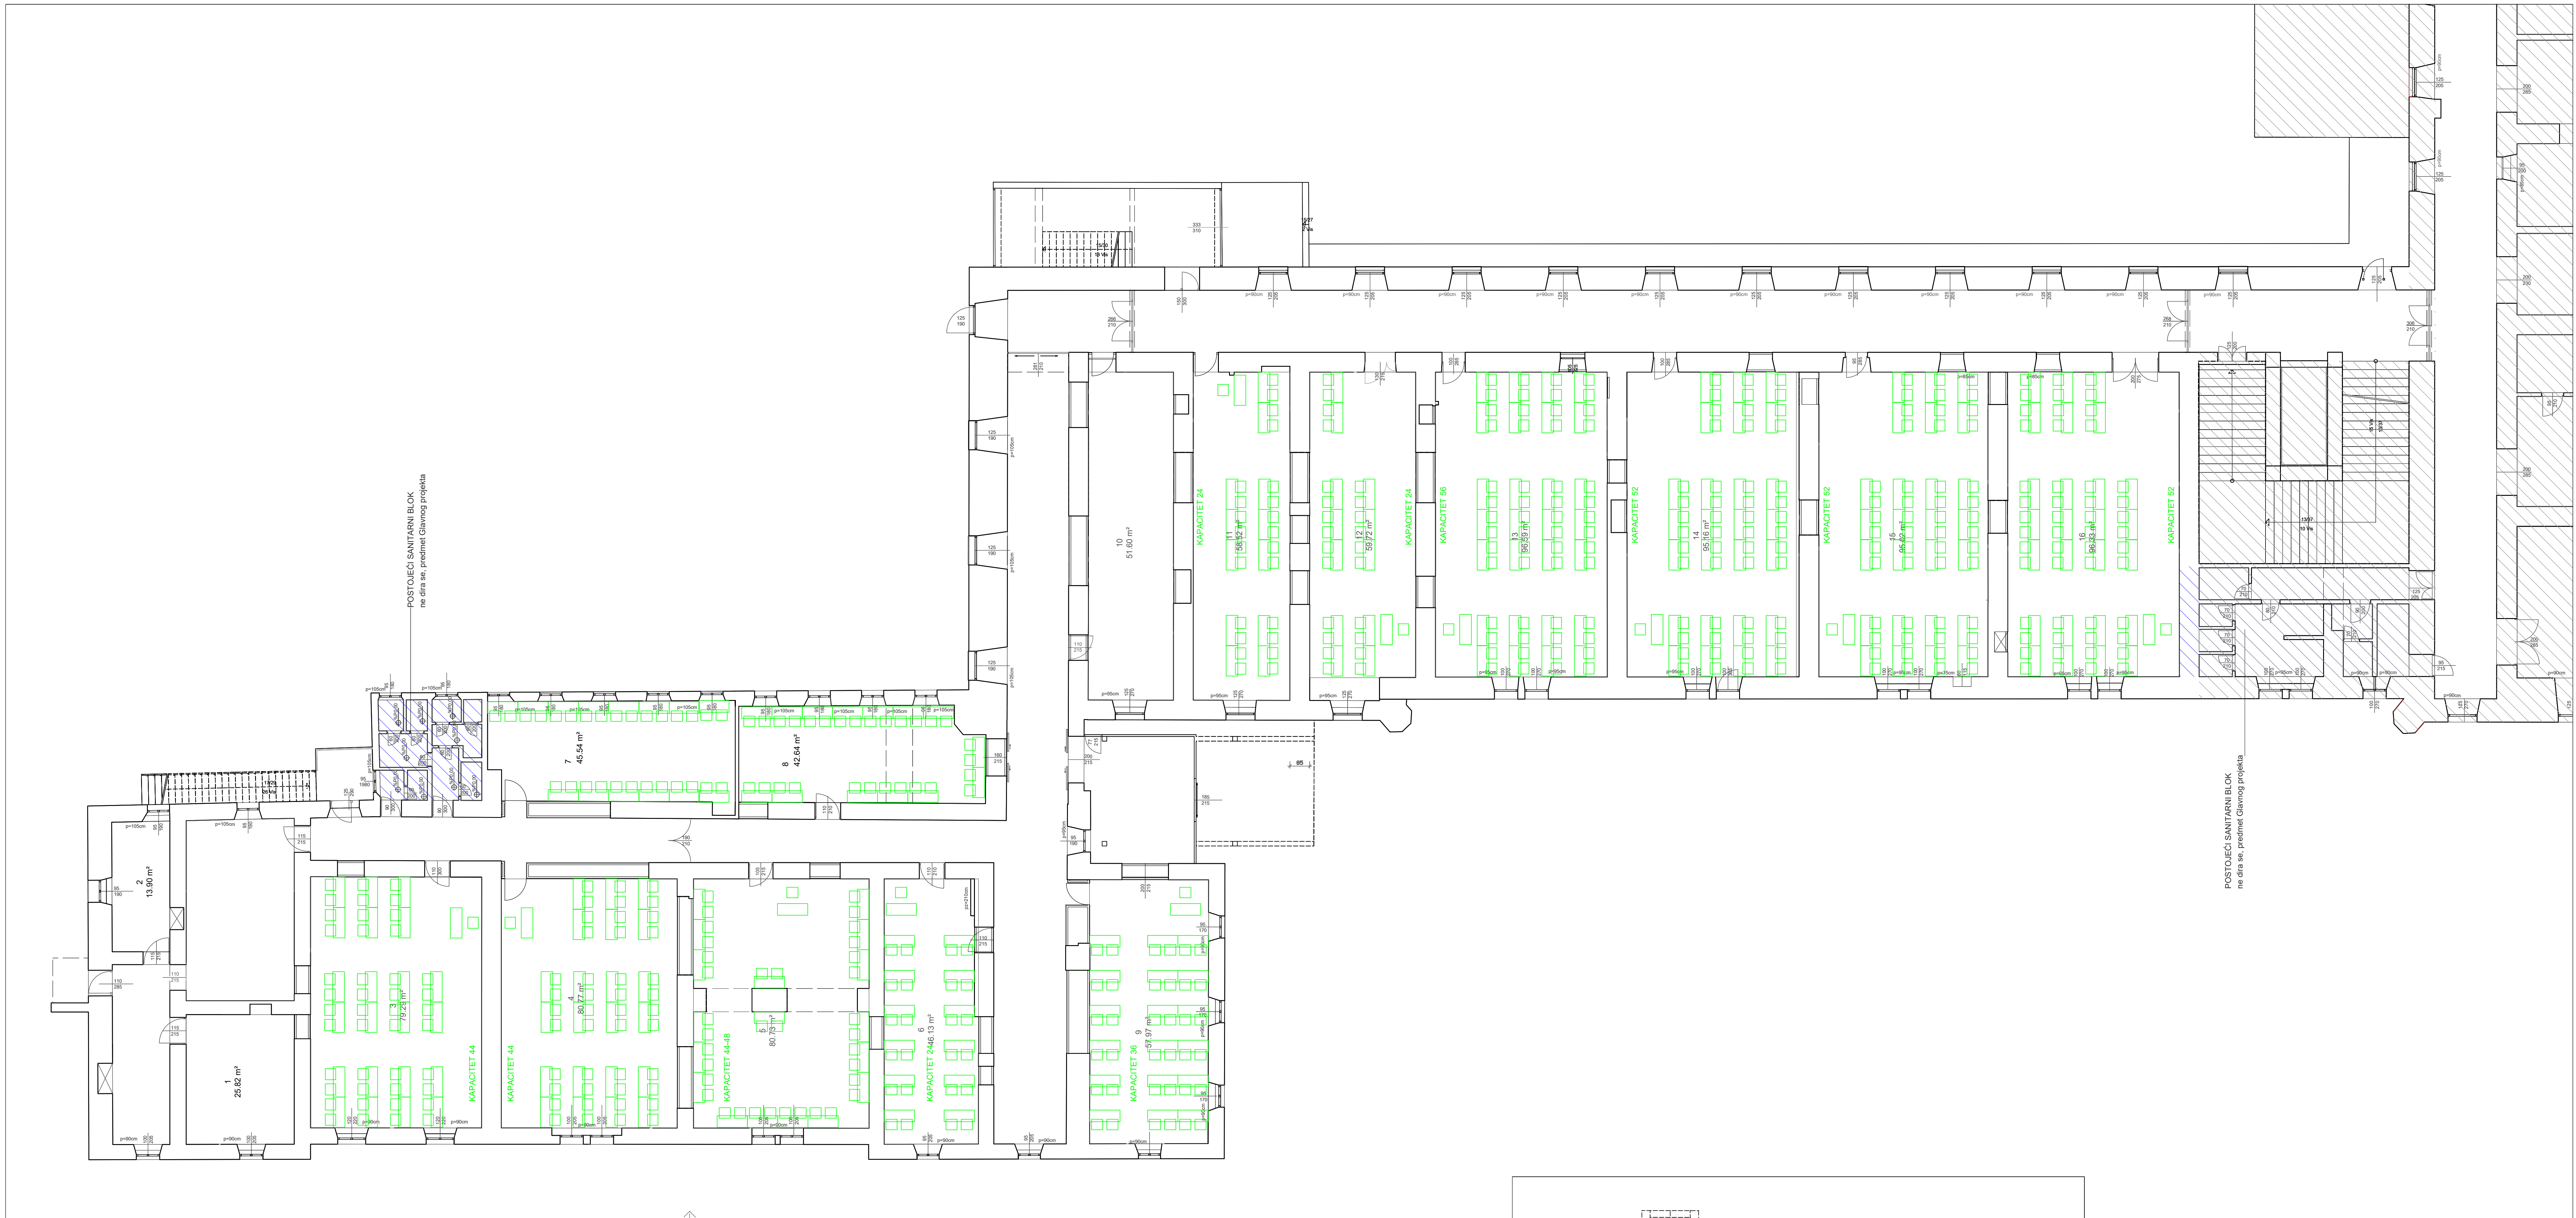


GRUPA 1

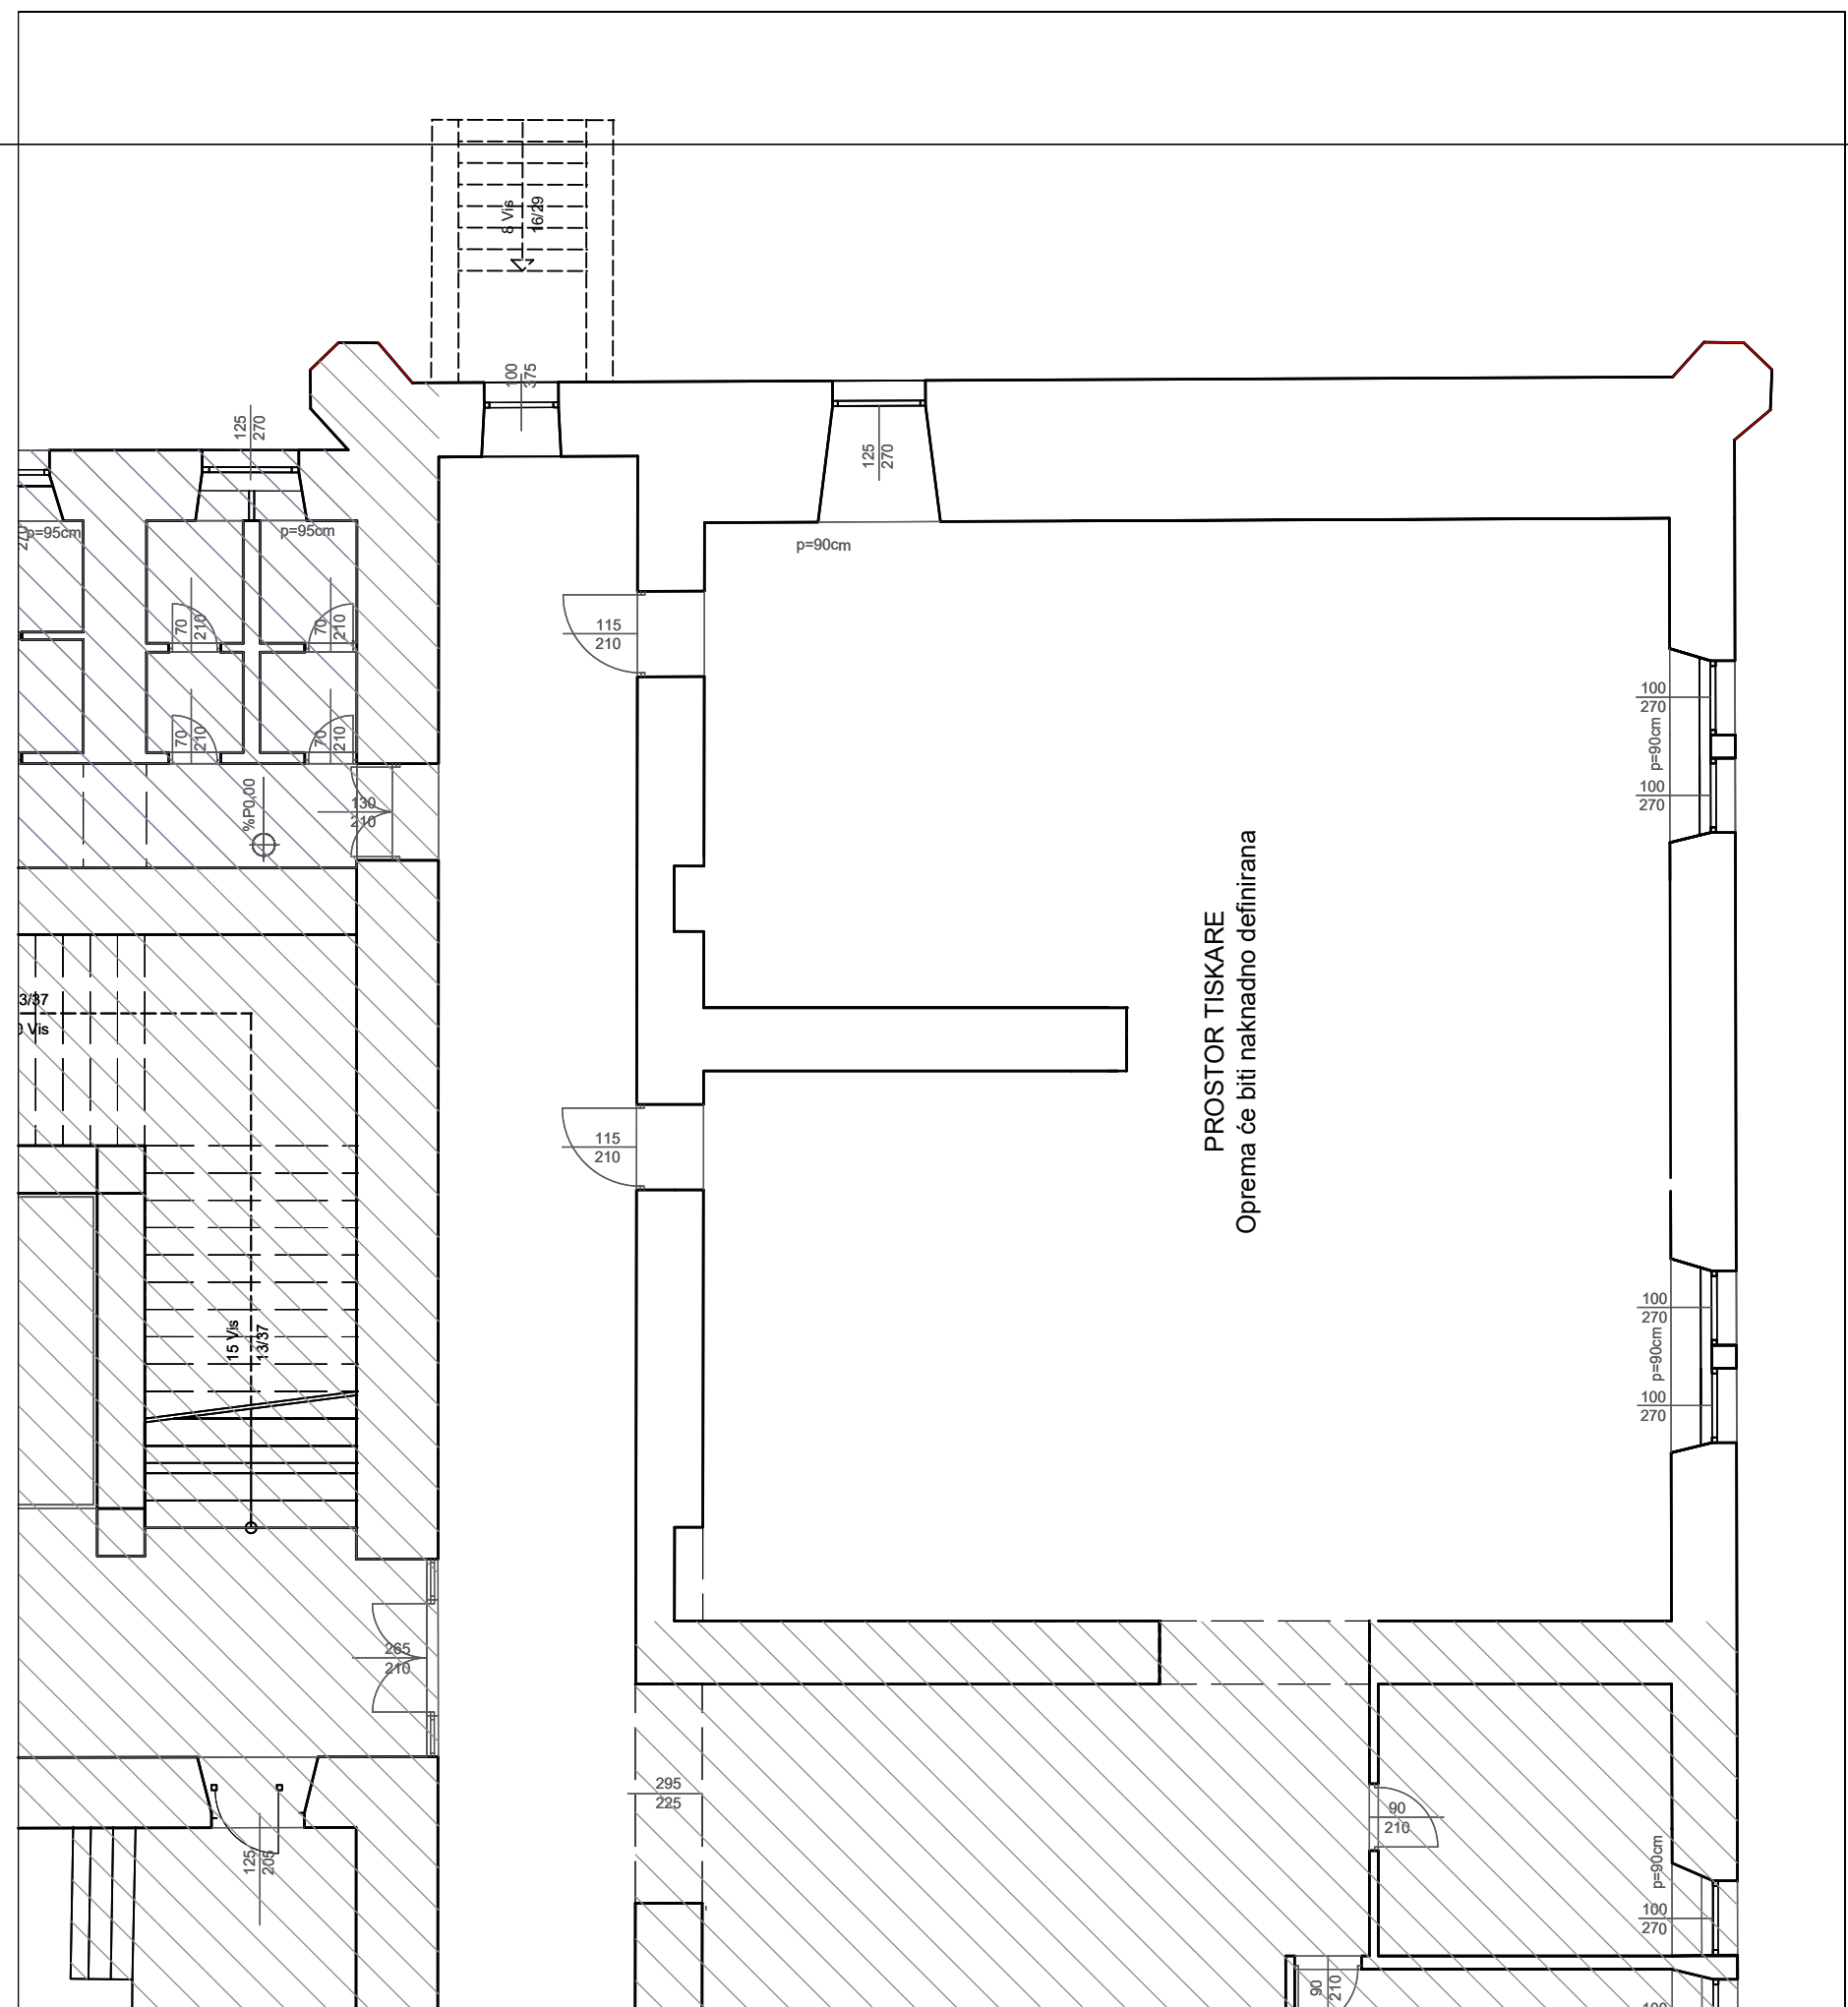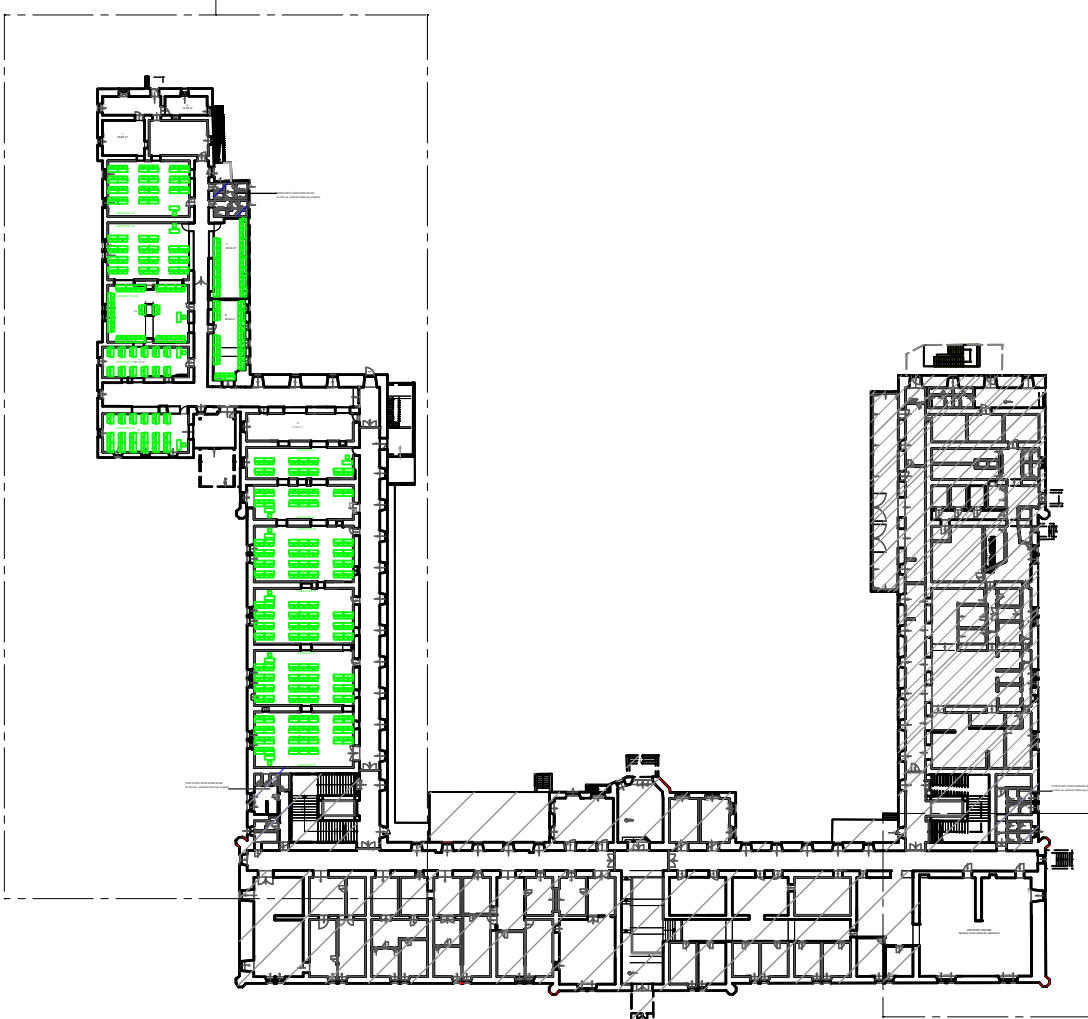


Obračun površina prostorija namijenjenih nastavi


GRUPA 1

br. prostor.	m ²	namjena
1	25,82	POMOĆNE PROSTORIJE
2	13,9	POMOĆNE PROSTORIJE
3	79,29	PREDAVAONICA
4	80,77	PREDAVAONICA
5	80,73	PREDAVAONICA
6	46,13	PREDAVAONICA
7	45,54	PREDAVAONICA
8	42,64	PREDAVAONICA
9	57,97	PREDAVAONICA
10	51,6	PREDAVAONICA
11	58,52	PREDAVAONICA
12	59,72	PREDAVAONICA
13	96,59	PREDAVAONICA
14	95,16	PREDAVAONICA
15	95,02	PREDAVAONICA
16	96,33	PREDAVAONICA
UKUPNO	1025,73	

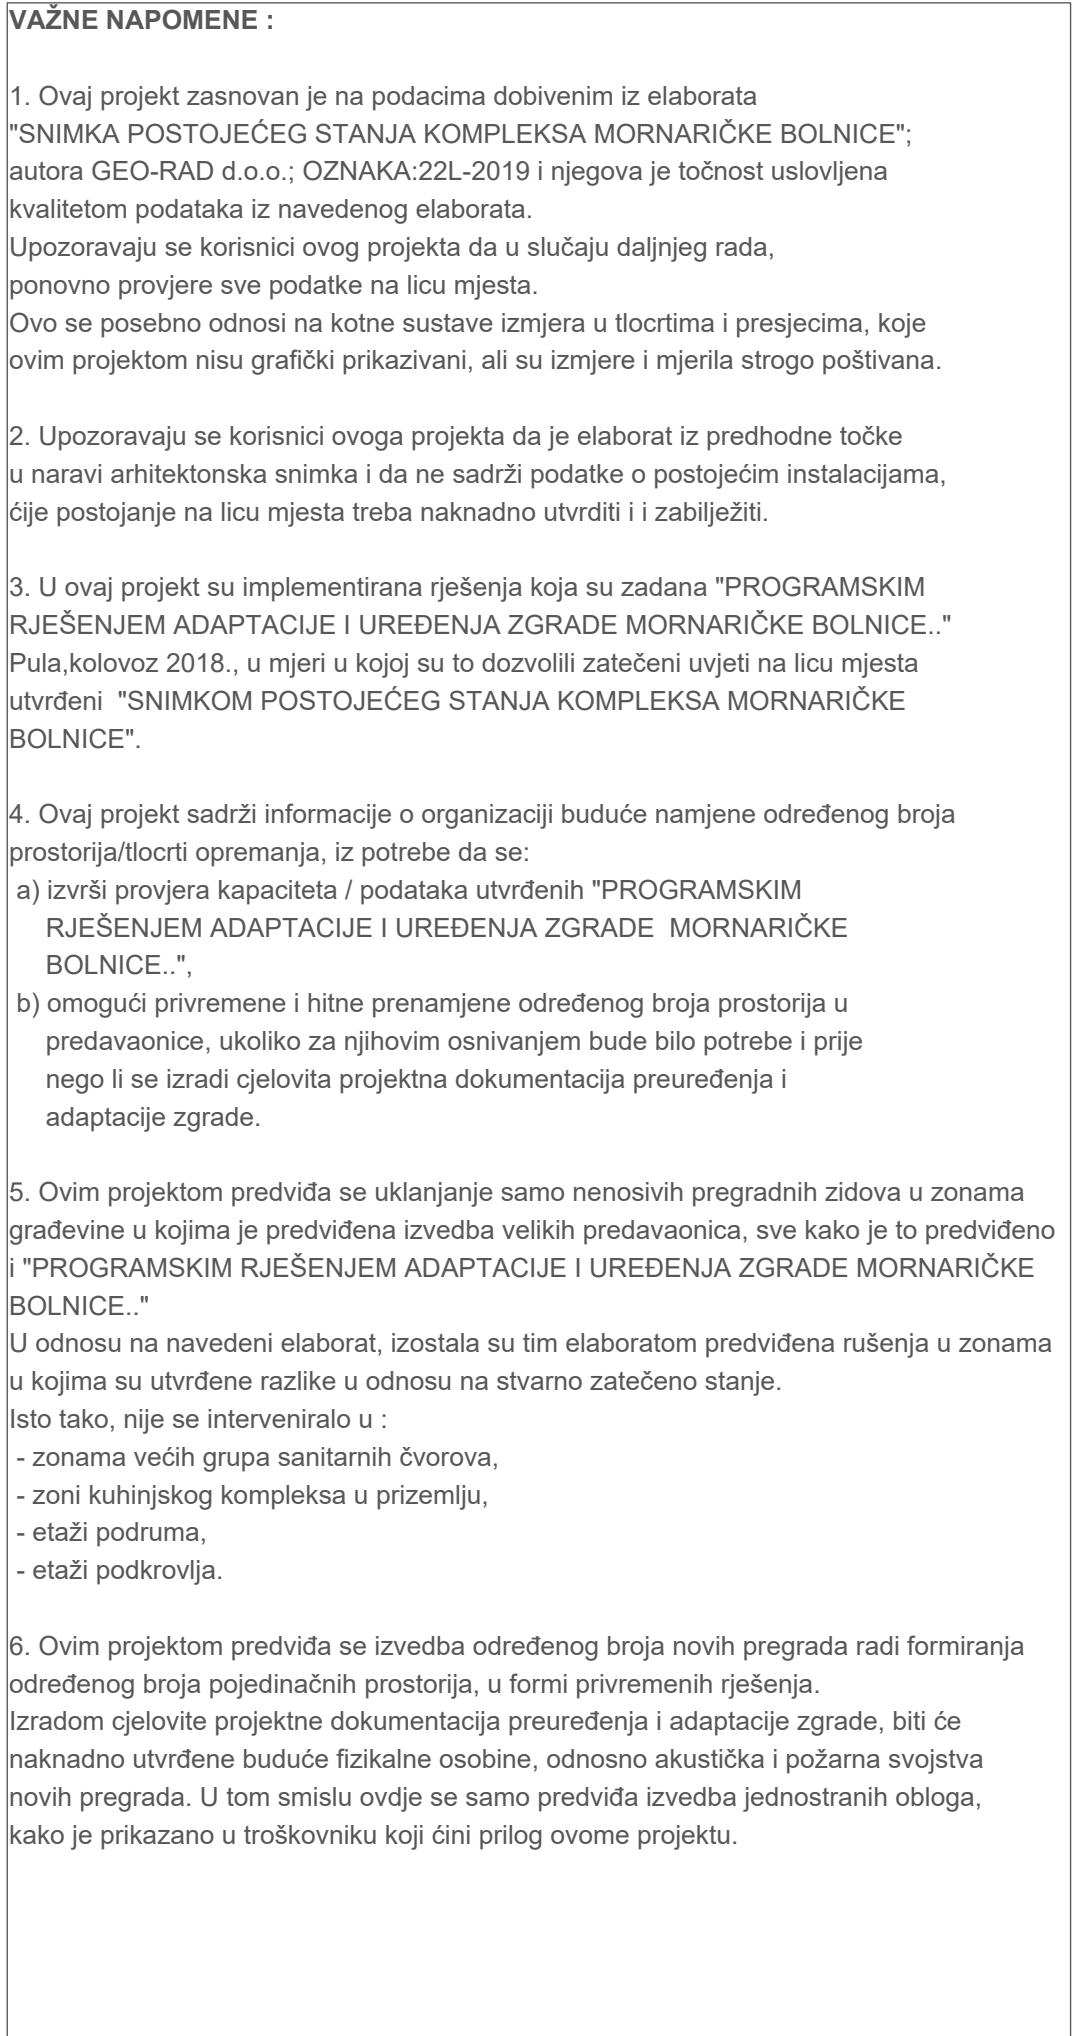


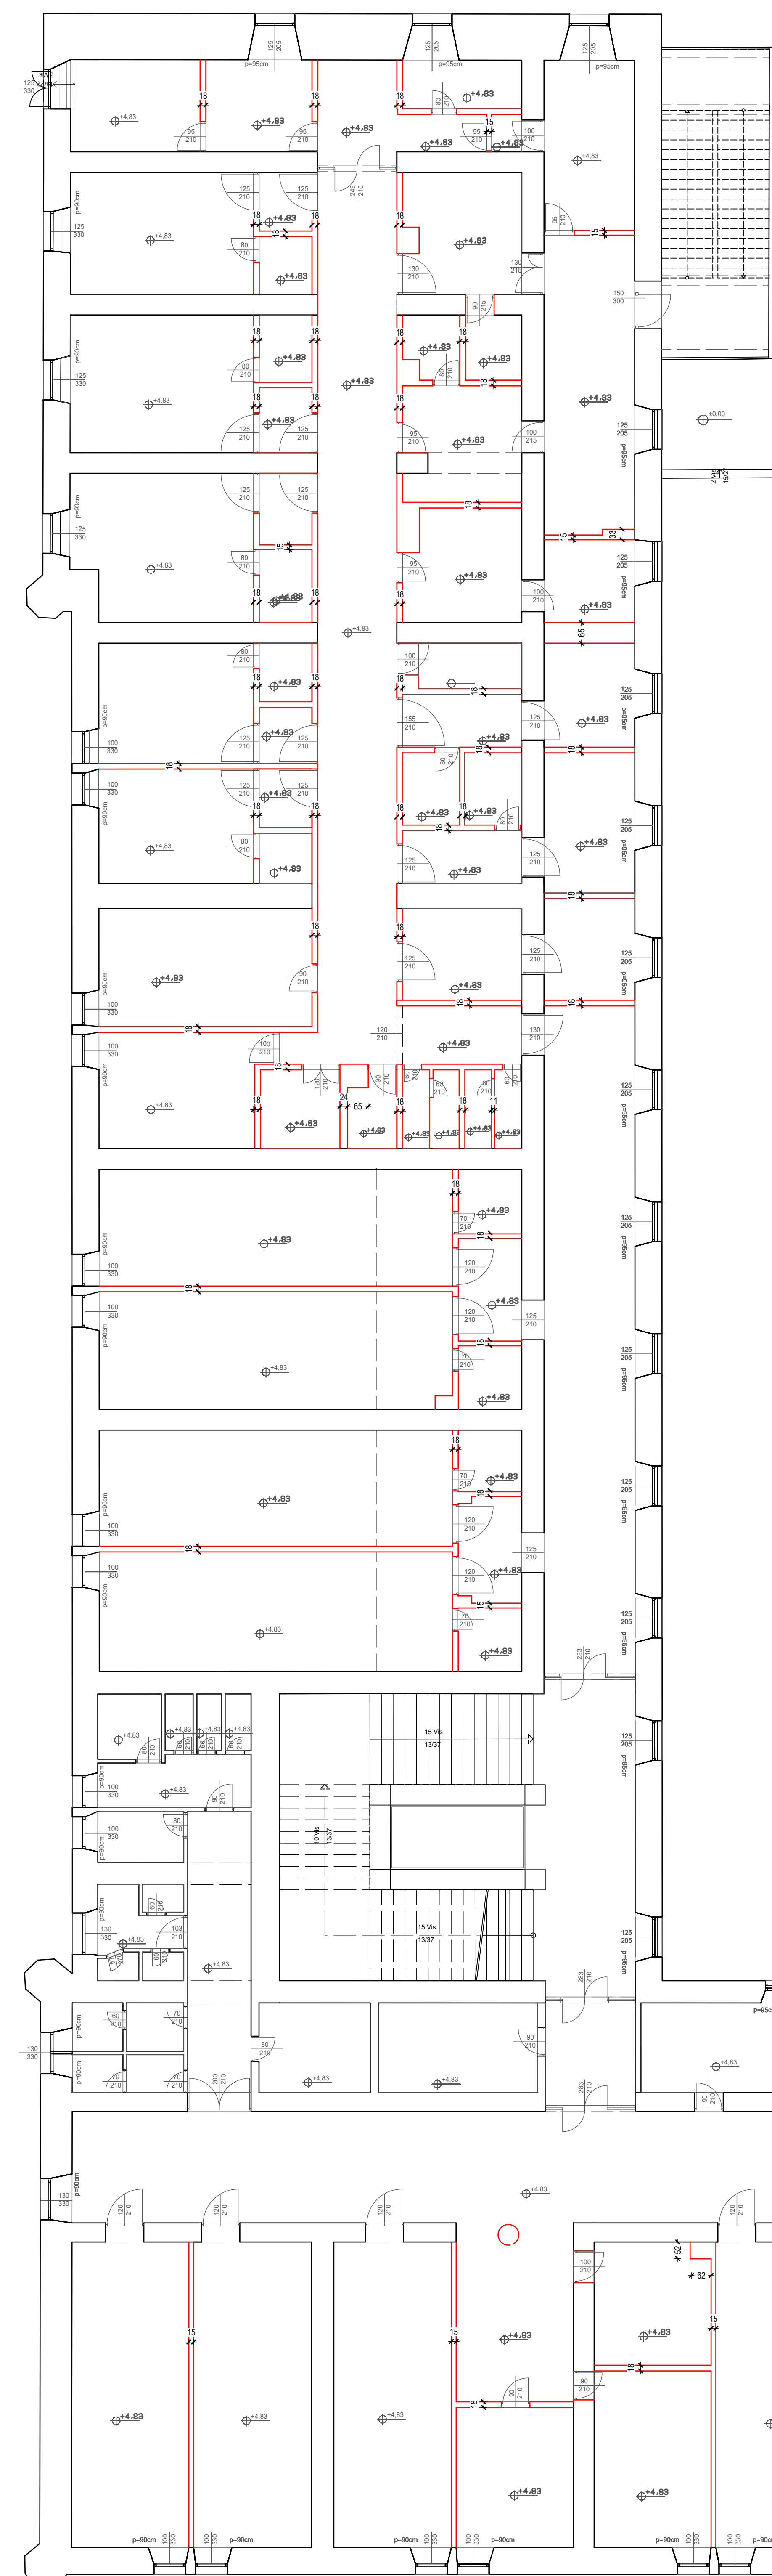


LEGENDA :

 



Dijelovi građevine koji se zadržavaju

 

Dijelovi građevine koji se uklanjaju

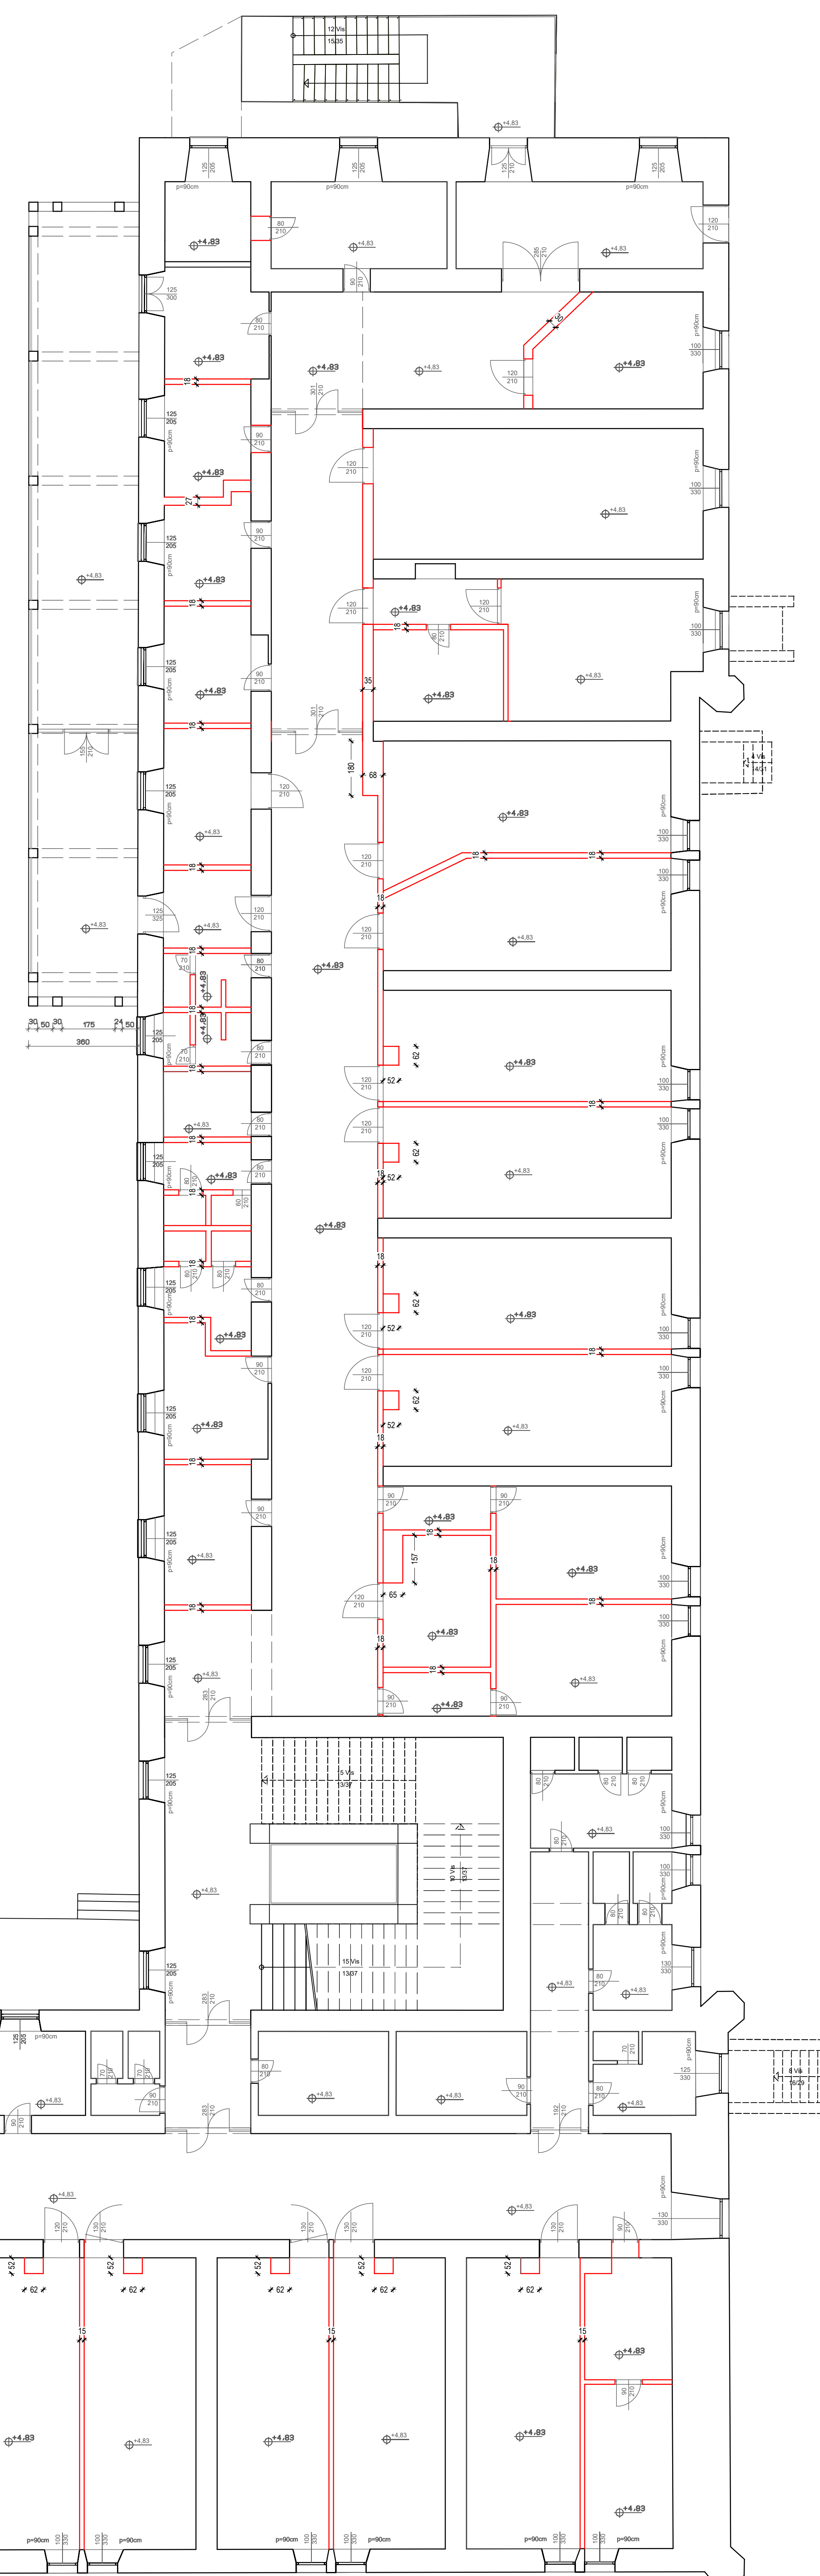



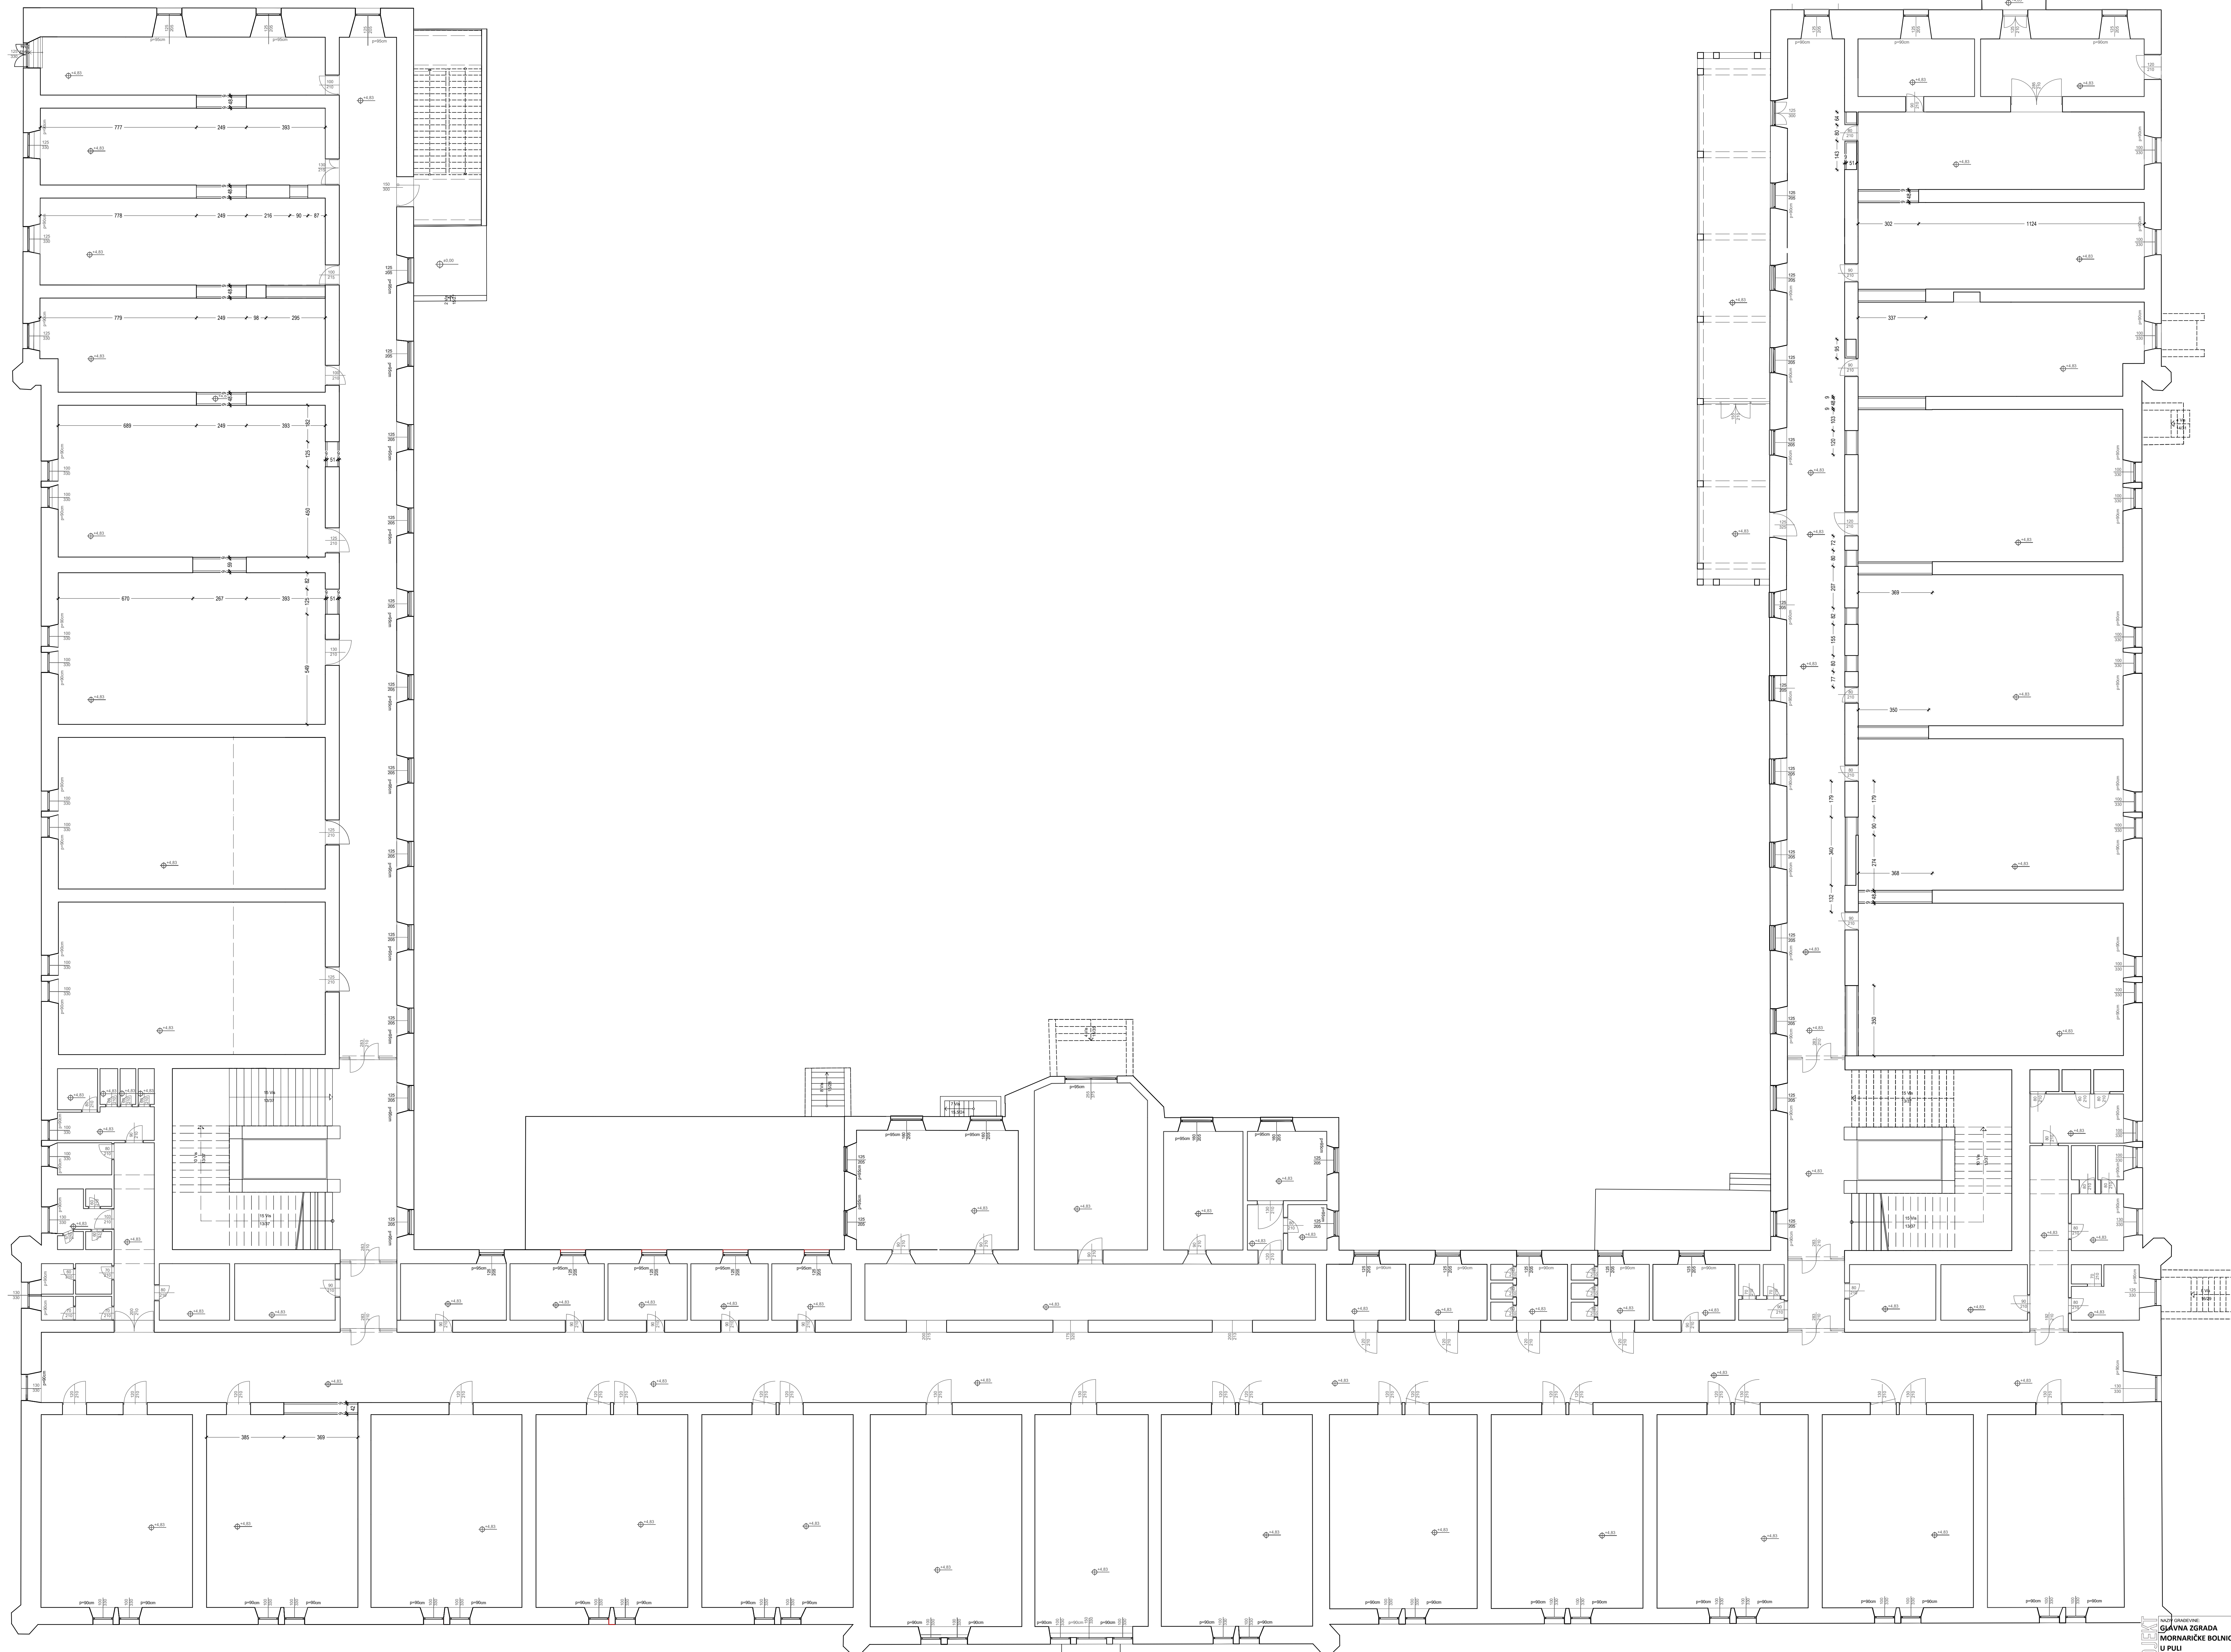


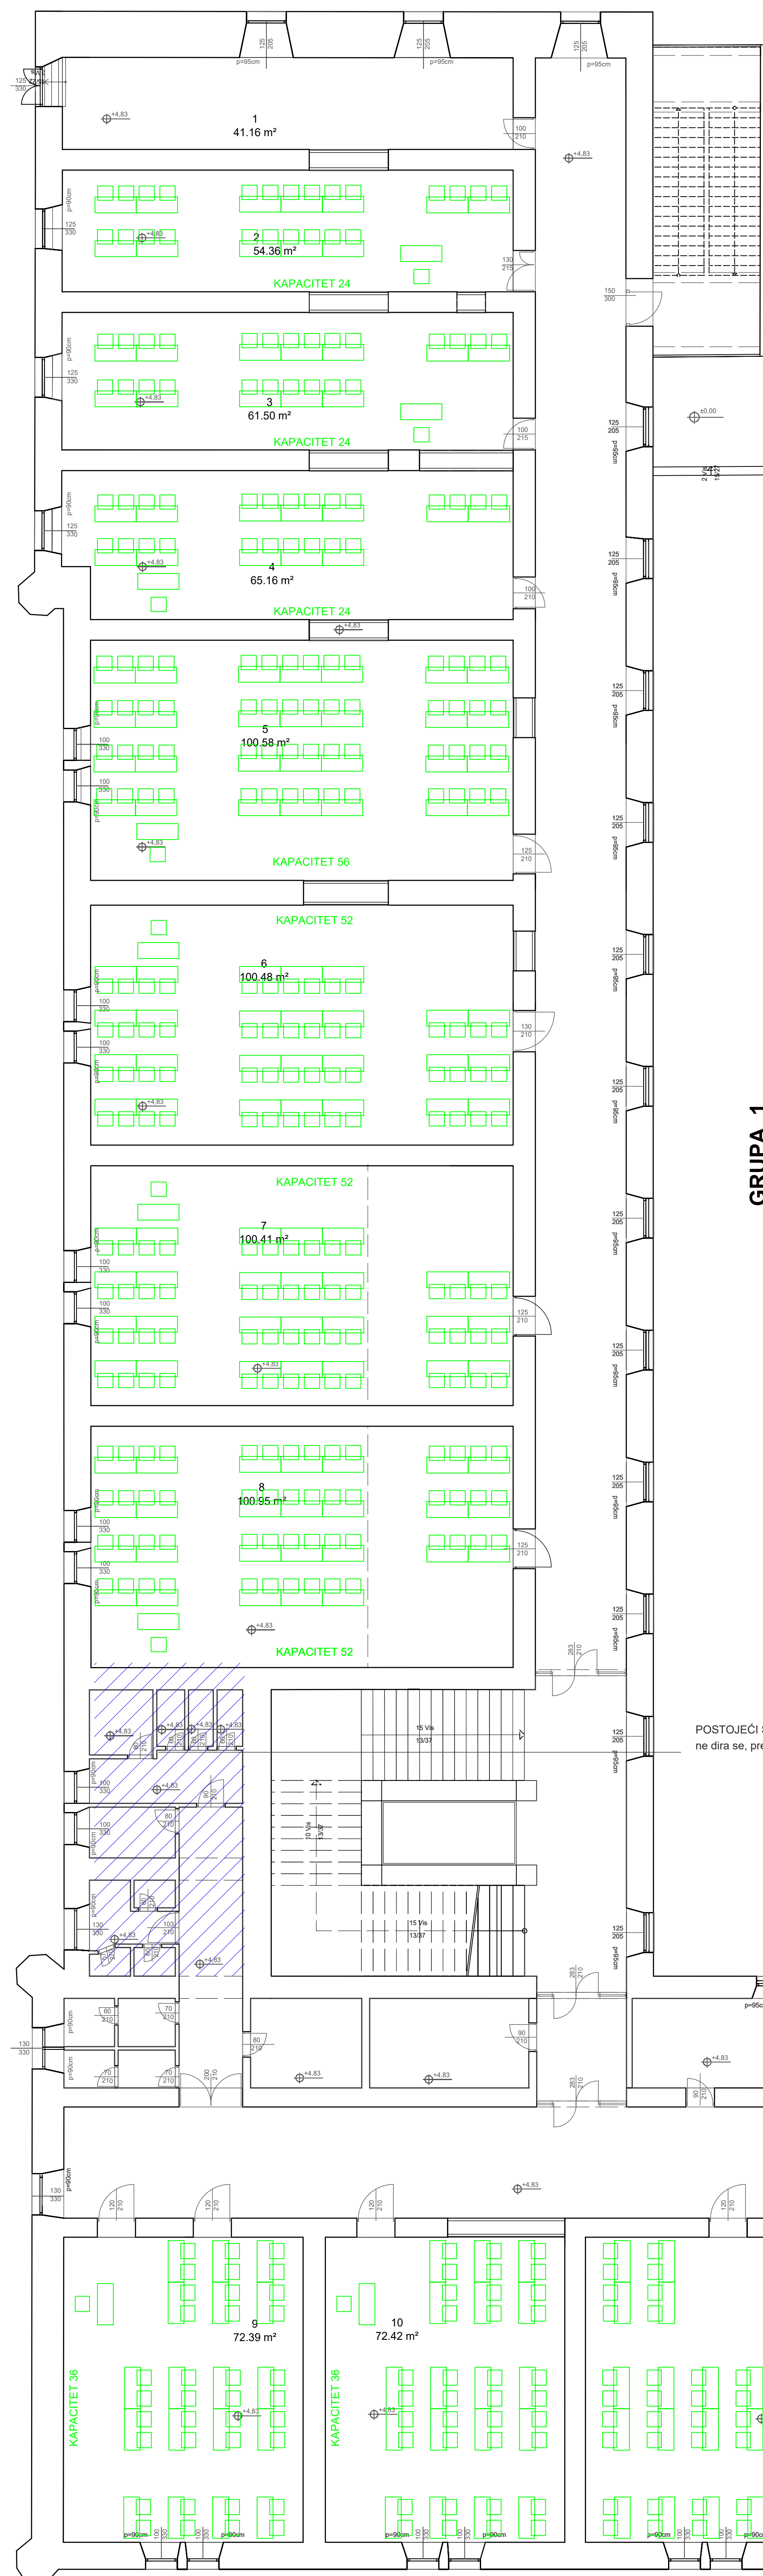

Obračun površina prostorija namijenjenih nastavi

RAJON	KLAS	PREDAVNICA
1	41,16	PREDAVNICA
2	54,96	PREDAVNICA
3	61,55	PREDAVNICA
4	65,16	PREDAVNICA
5	100,58	PREDAVNICA
6	100,48	PREDAVNICA
7	100,41	PREDAVNICA
8	100,95	PREDAVNICA
	634,6	UKUPNO
9	72,39	PREDAVNICA
10	72,42	PREDAVNICA
11	72,22	PREDAVNICA
12	72,64	PREDAVNICA
13	72,42	PREDAVNICA
14	79,71	PREDAVNICA
15	79,65	PREDAVNICA
16	79,65	PREDAVNICA
17	71,08	PREDAVNICA
18	72,08	PREDAVNICA
19	72,40	PREDAVNICA
20	72,37	PREDAVNICA
21	65,43	PREDAVNICA
	955,17	UKUPNO
22	16,67	PREDAVNICA
23	23,36	PREDAVNICA
24	10,58	PREDAVNICA
25	61,46	PREDAVNICA
26	65,25	PREDAVNICA
27	100,2	PREDAVNICA
28	98,82	PREDAVNICA
29	99,63	PREDAVNICA
30	100,33	PREDAVNICA

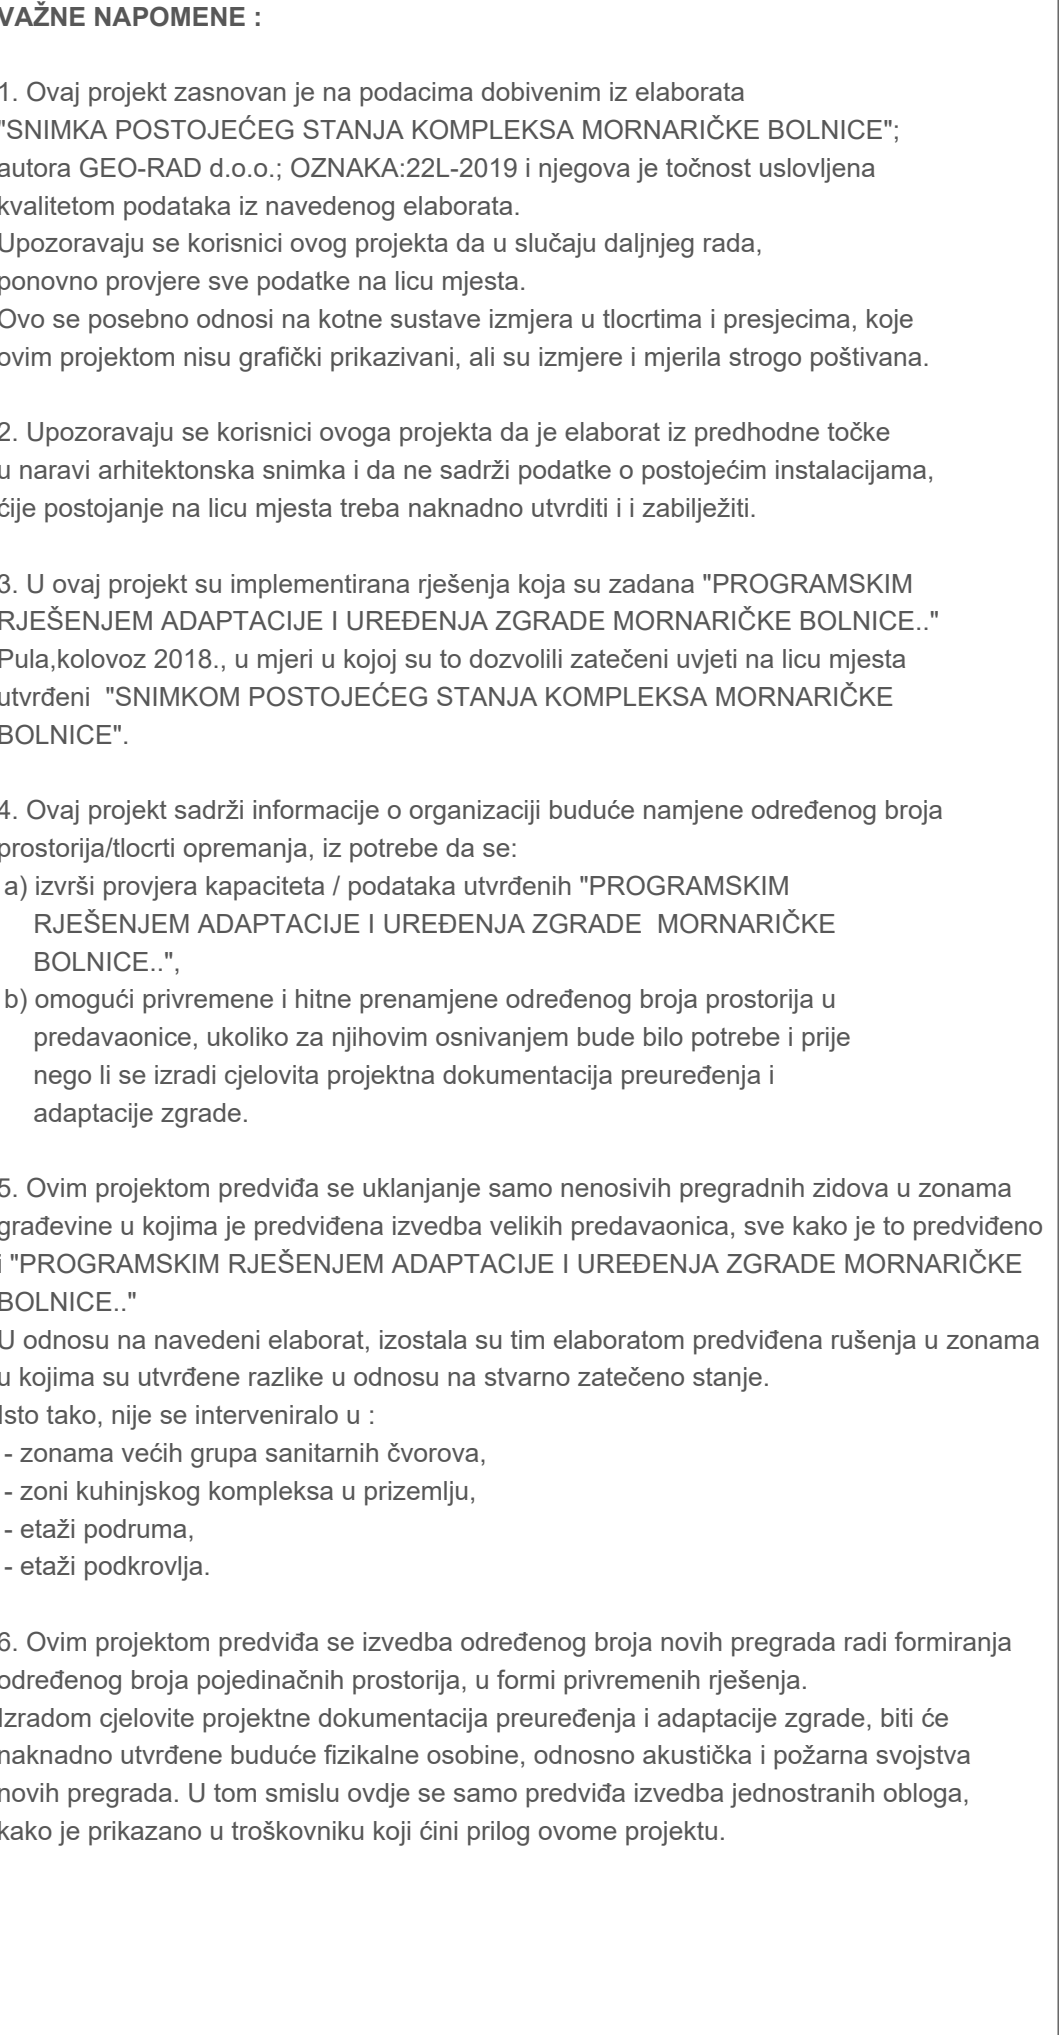

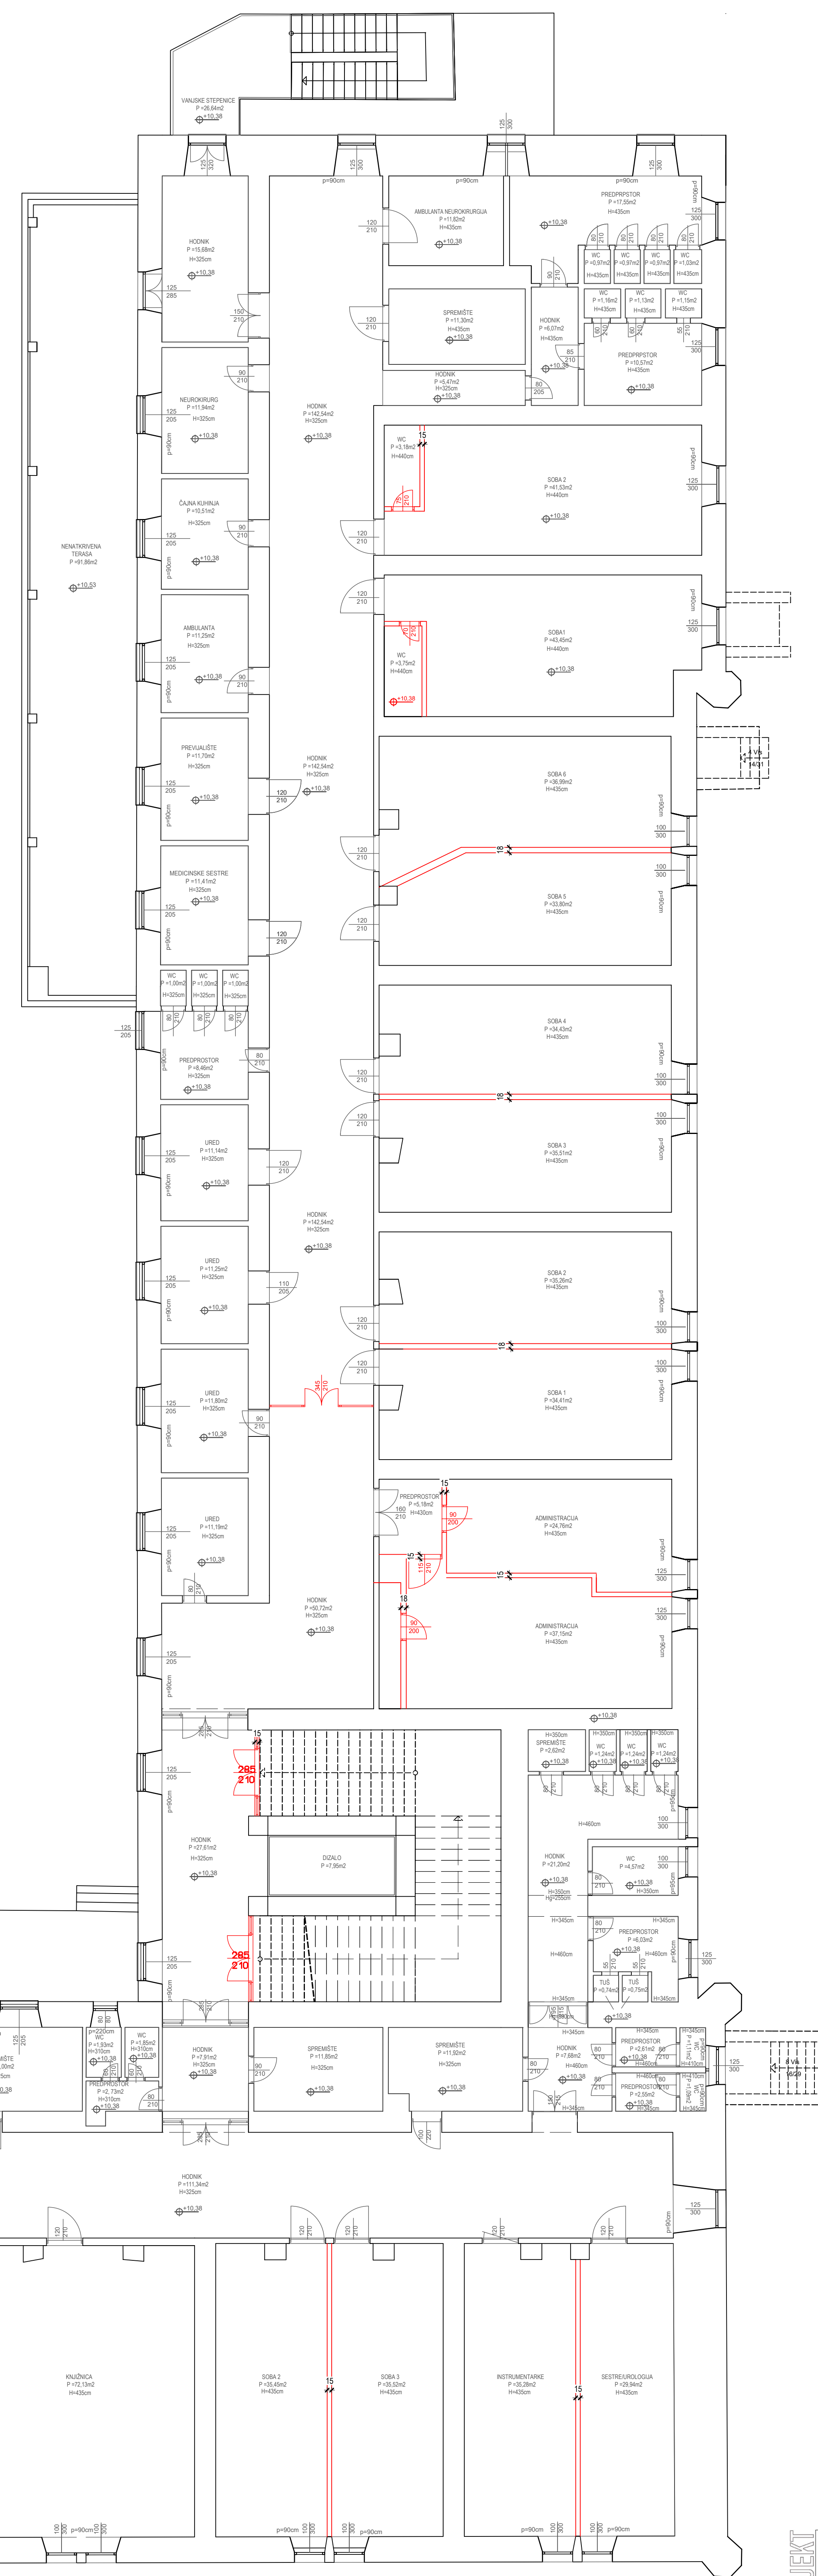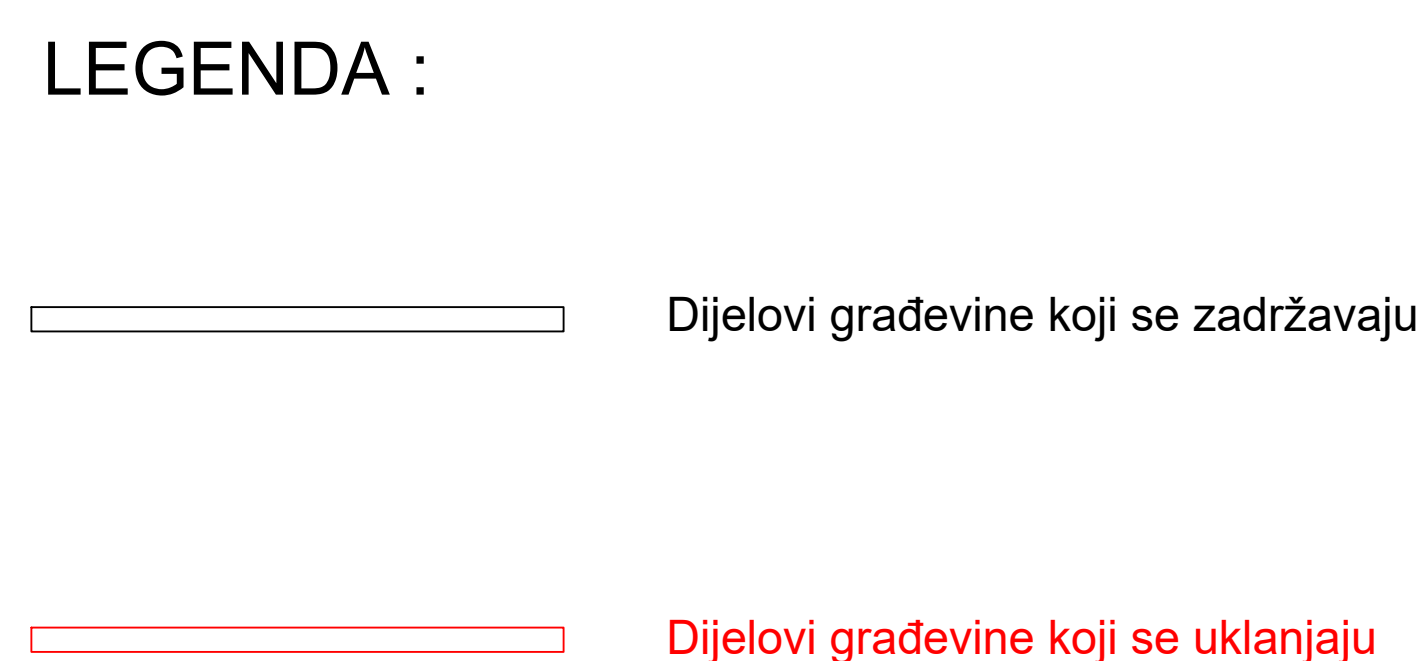



POSTOJEĆI SANITARNI BLOK
ne dira se, predmet Glavnog projekta

GRUPA 2



POSTOJEĆI SANITARNI BLOK
ne dira se, predmet Glavnog projekta

Obračun površina prostorija namijenjenih nastavi

BR. PROST.	m2	namjena
1	10,32	PREDAVAONICA
2	20,13	PREDAVAONICA
3	37,46	PREDAVAONICA
4	44,64	PREDAVAONICA
5	46,79	PREDAVAONICA
6	70,81	PREDAVAONICA
7	70,7	PREDAVAONICA
8	70,62	PREDAVAONICA
9	34,88	PREDAVAONICA
406,35		UKUPNO

GRUPA 1.

10	67,94	PREDAVAONICA
11	73,7	PREDAVAONICA
12	73,01	PREDAVAONICA
13	73,92	PREDAVAONICA
14	71,36	PREDAVAONICA
15	67,93	PREDAVAONICA
16	66,74	PREDAVAONICA
17	70,59	PREDAVAONICA
18	75,66	PREDAVAONICA
19	73,58	PREDAVAONICA
20	72,64	PREDAVAONICA
21	73,16	PREDAVAONICA
22	67,13	PREDAVAONICA
927,36		UKUPNO

GRUPA 2:

23	73,6	PREDAVAONICA
24	72,98	PREDAVAONICA
25	72,81	PREDAVAONICA
26	73,35	PREDAVAONICA
27	47,87	PREDAVAONICA
28	45,31	PREDAVAONICA
	385,92	UKUPNO

GRUPA E